


Anlage 2 Auszug aus dem Flächennutzungsplan

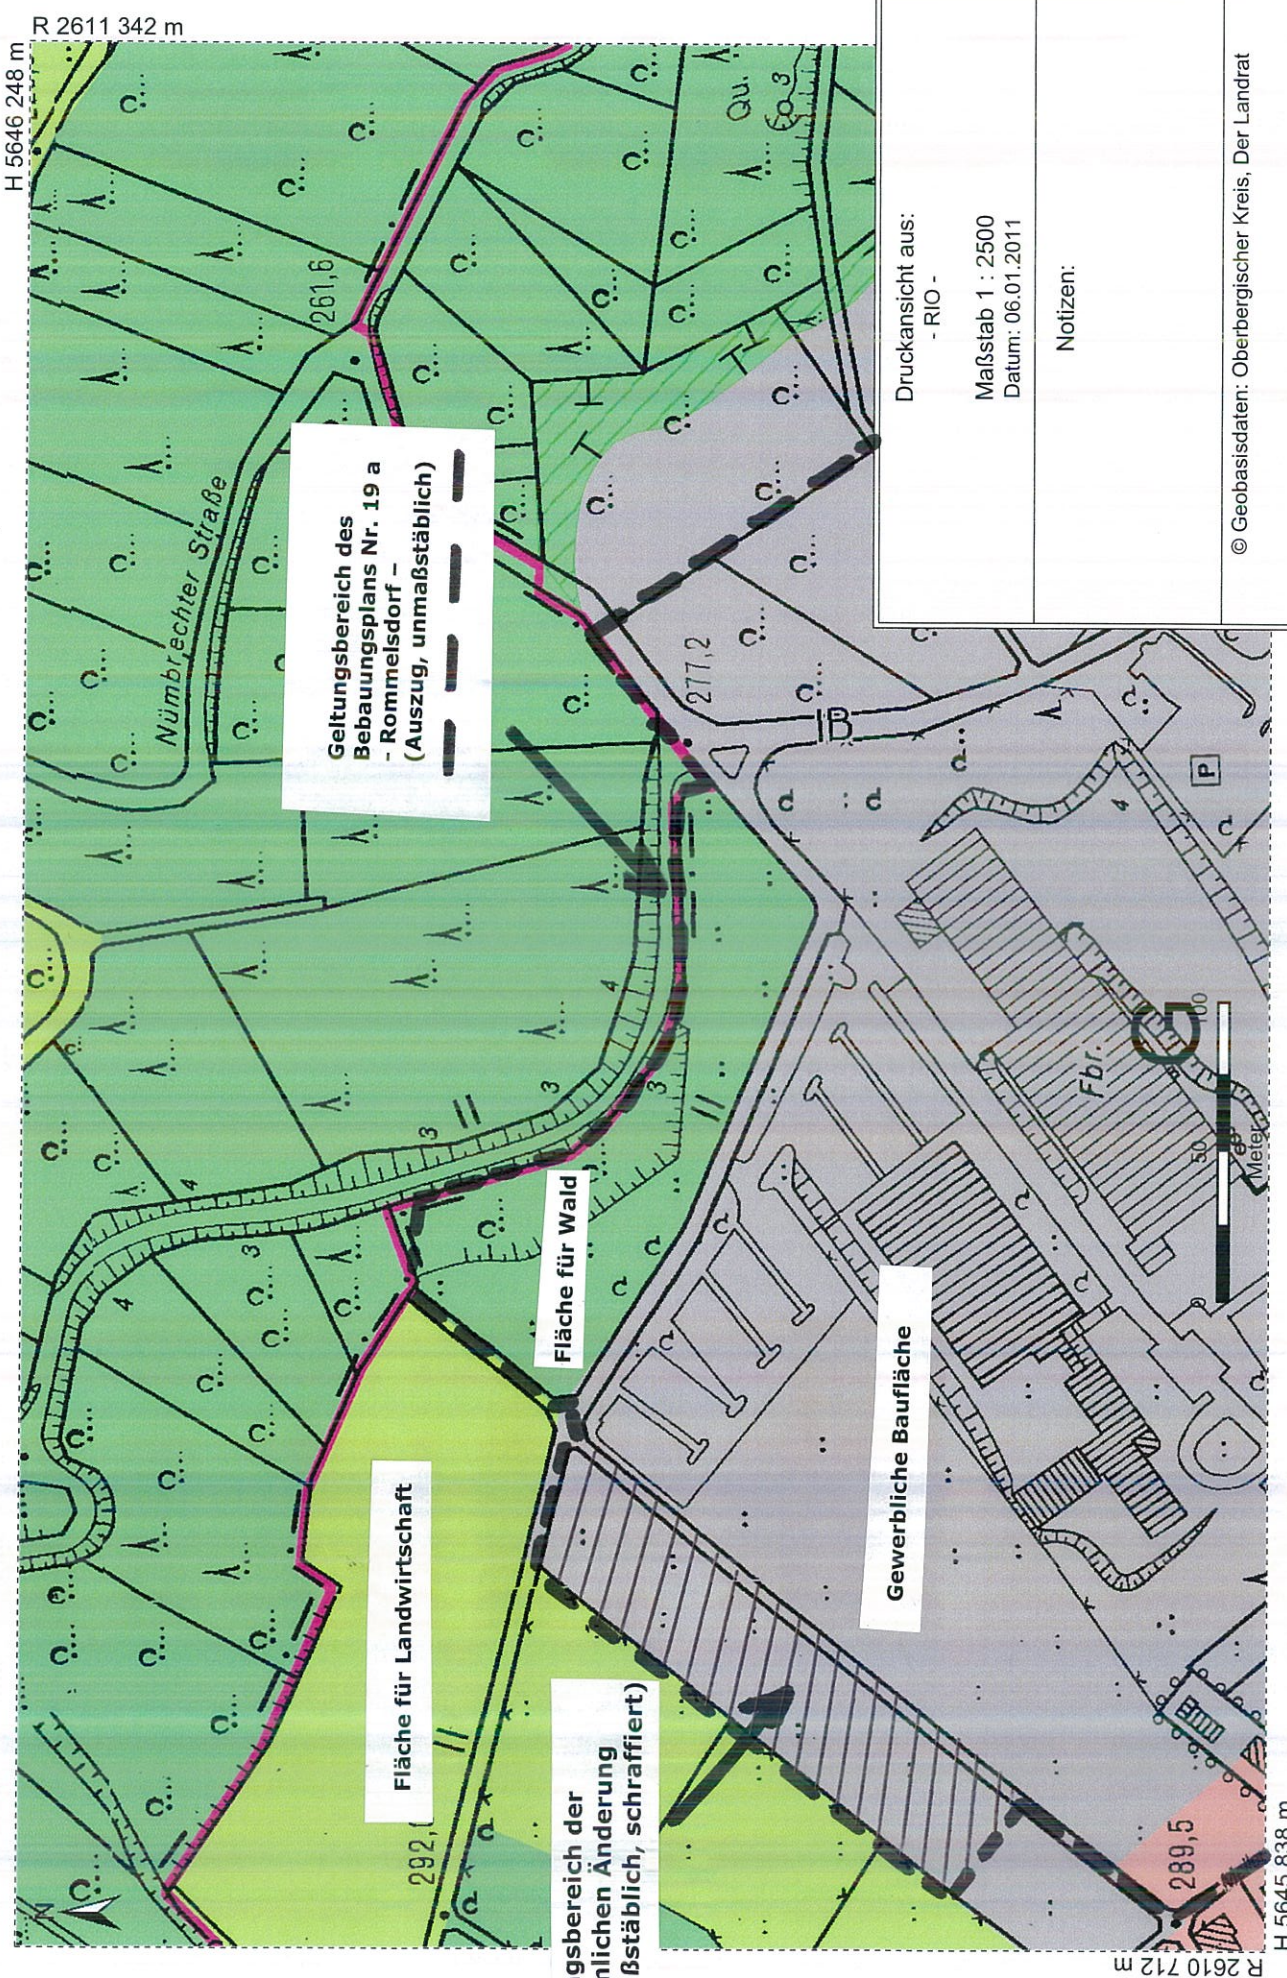

Geltungsbereich des
Bebauungsplans Nr. 19 a
- Rommelsdorf -
(Auszug, unmaßstäblich)

Fläche für Landwirtschaft

Fläche für Wald

Gewerbliche Baufläche

Geltungsbereich der
5. förmlichen Änderung
(unmaßstäblich, schraffiert)

Druckansicht aus: - RIO -	Notizen:
Maßstab 1 : 2500 Datum: 06.01.2011	
© Geobasisdaten: Oberbergischer Kreis, Der Landrat	