


# Anlage 3

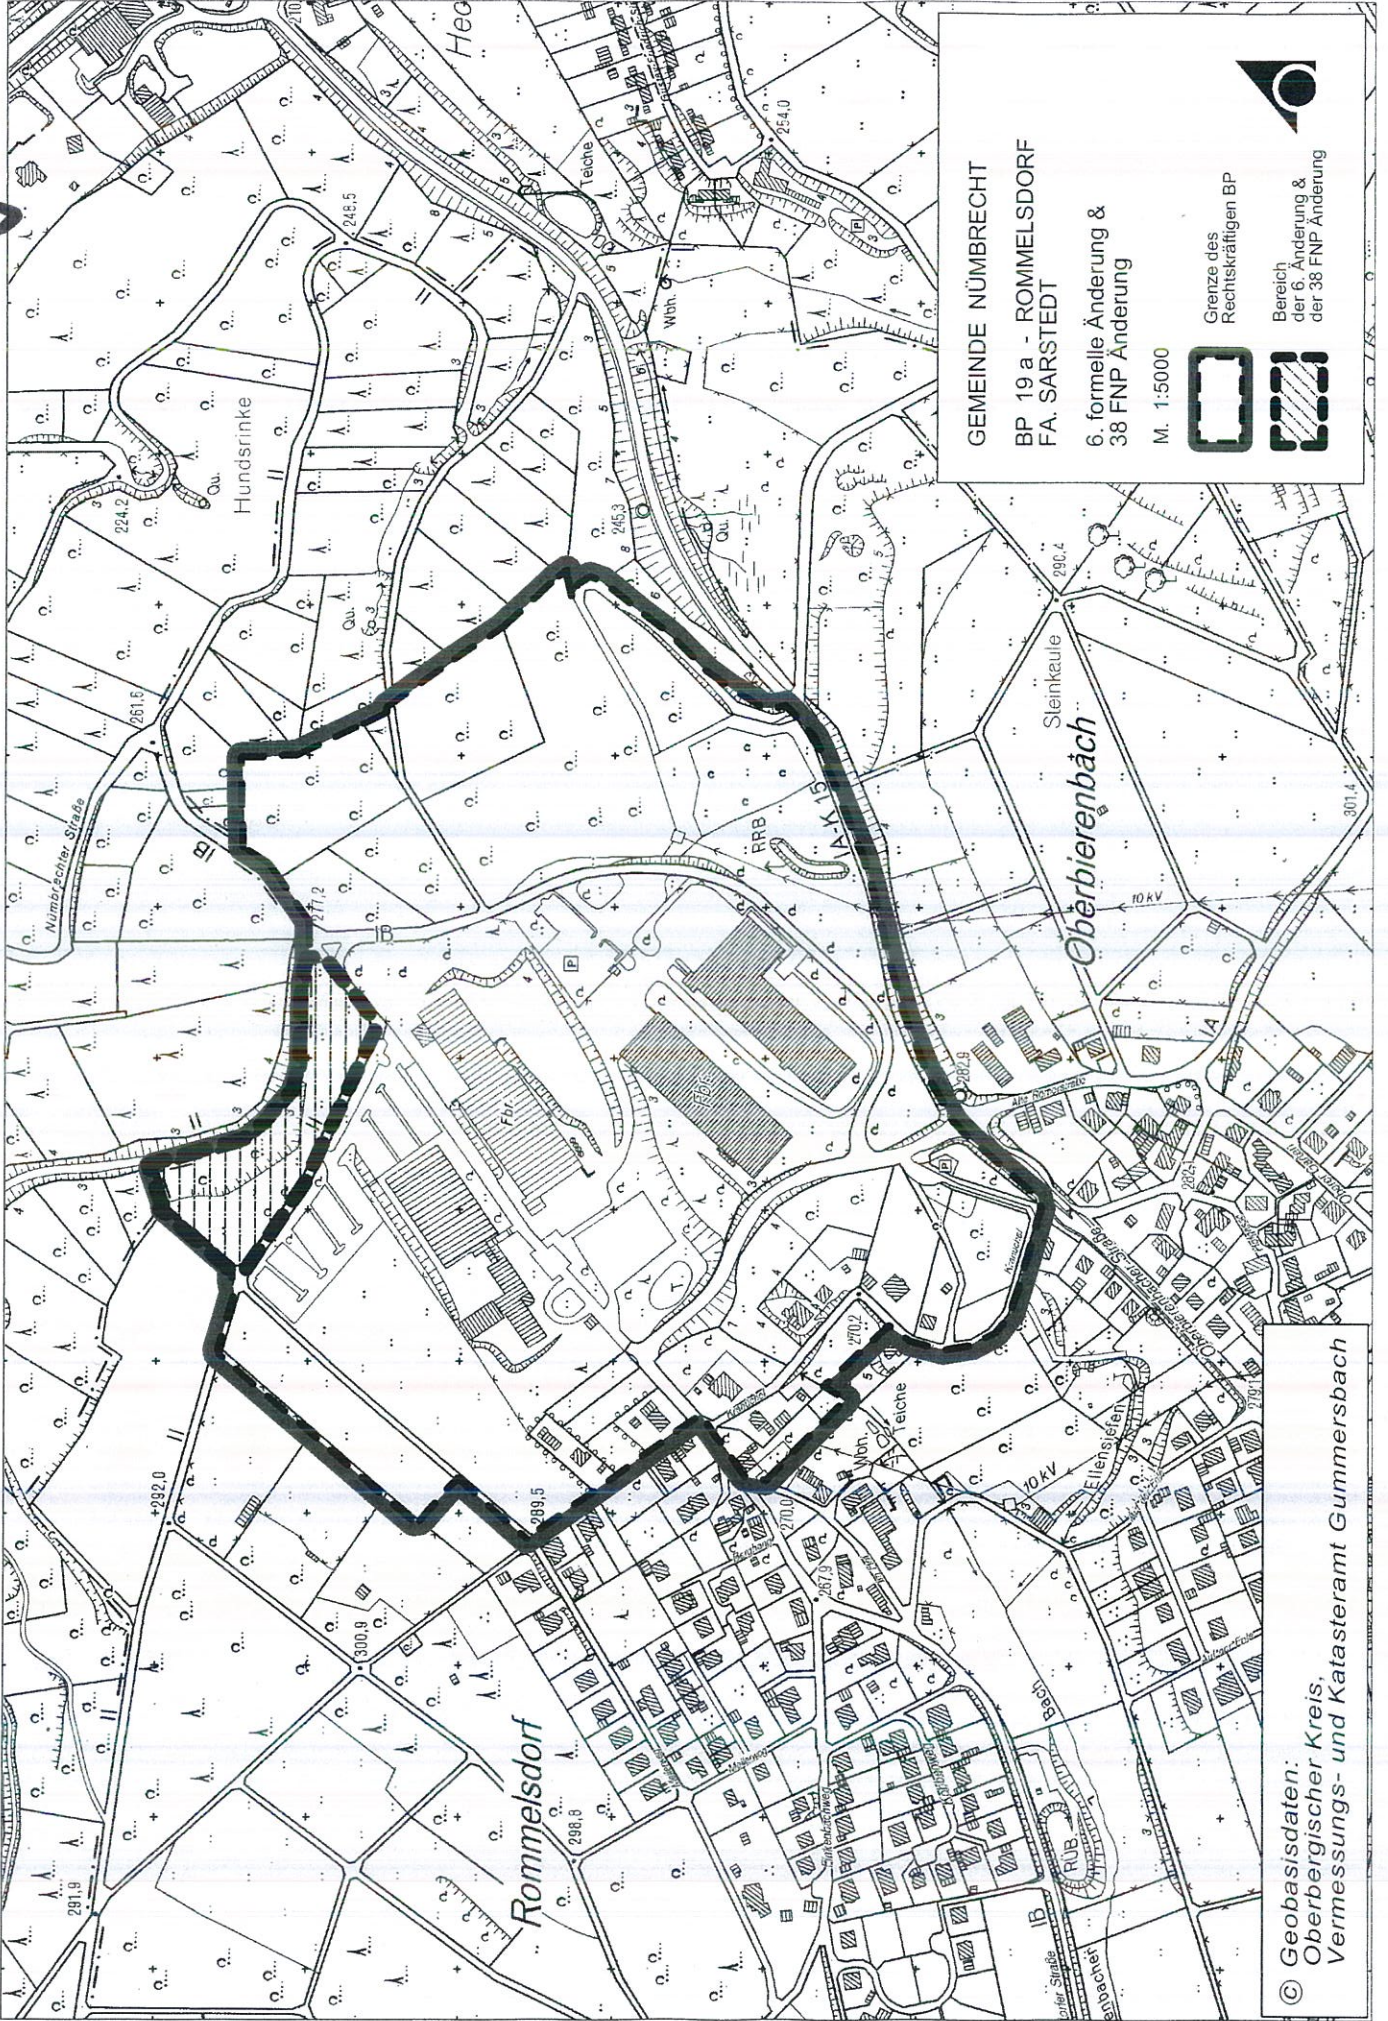

GEMEINDE NÜMBRECHT  
BP 19 a - ROMMELSDORF  
FA. SARSTEDT

6. formelle Änderung &  
38 FNP Änderung

M. 1:5000



Grenze des  
Rechtskräftigen BP

Bereich  
der 6. Änderung &  
der 38 FNP Änderung

© Geobasisdaten:  
Oberbergischer Kreis,  
Vermessungs- und Katasteramt Gummersbach