


# Anlage 2 Übersichtsplan

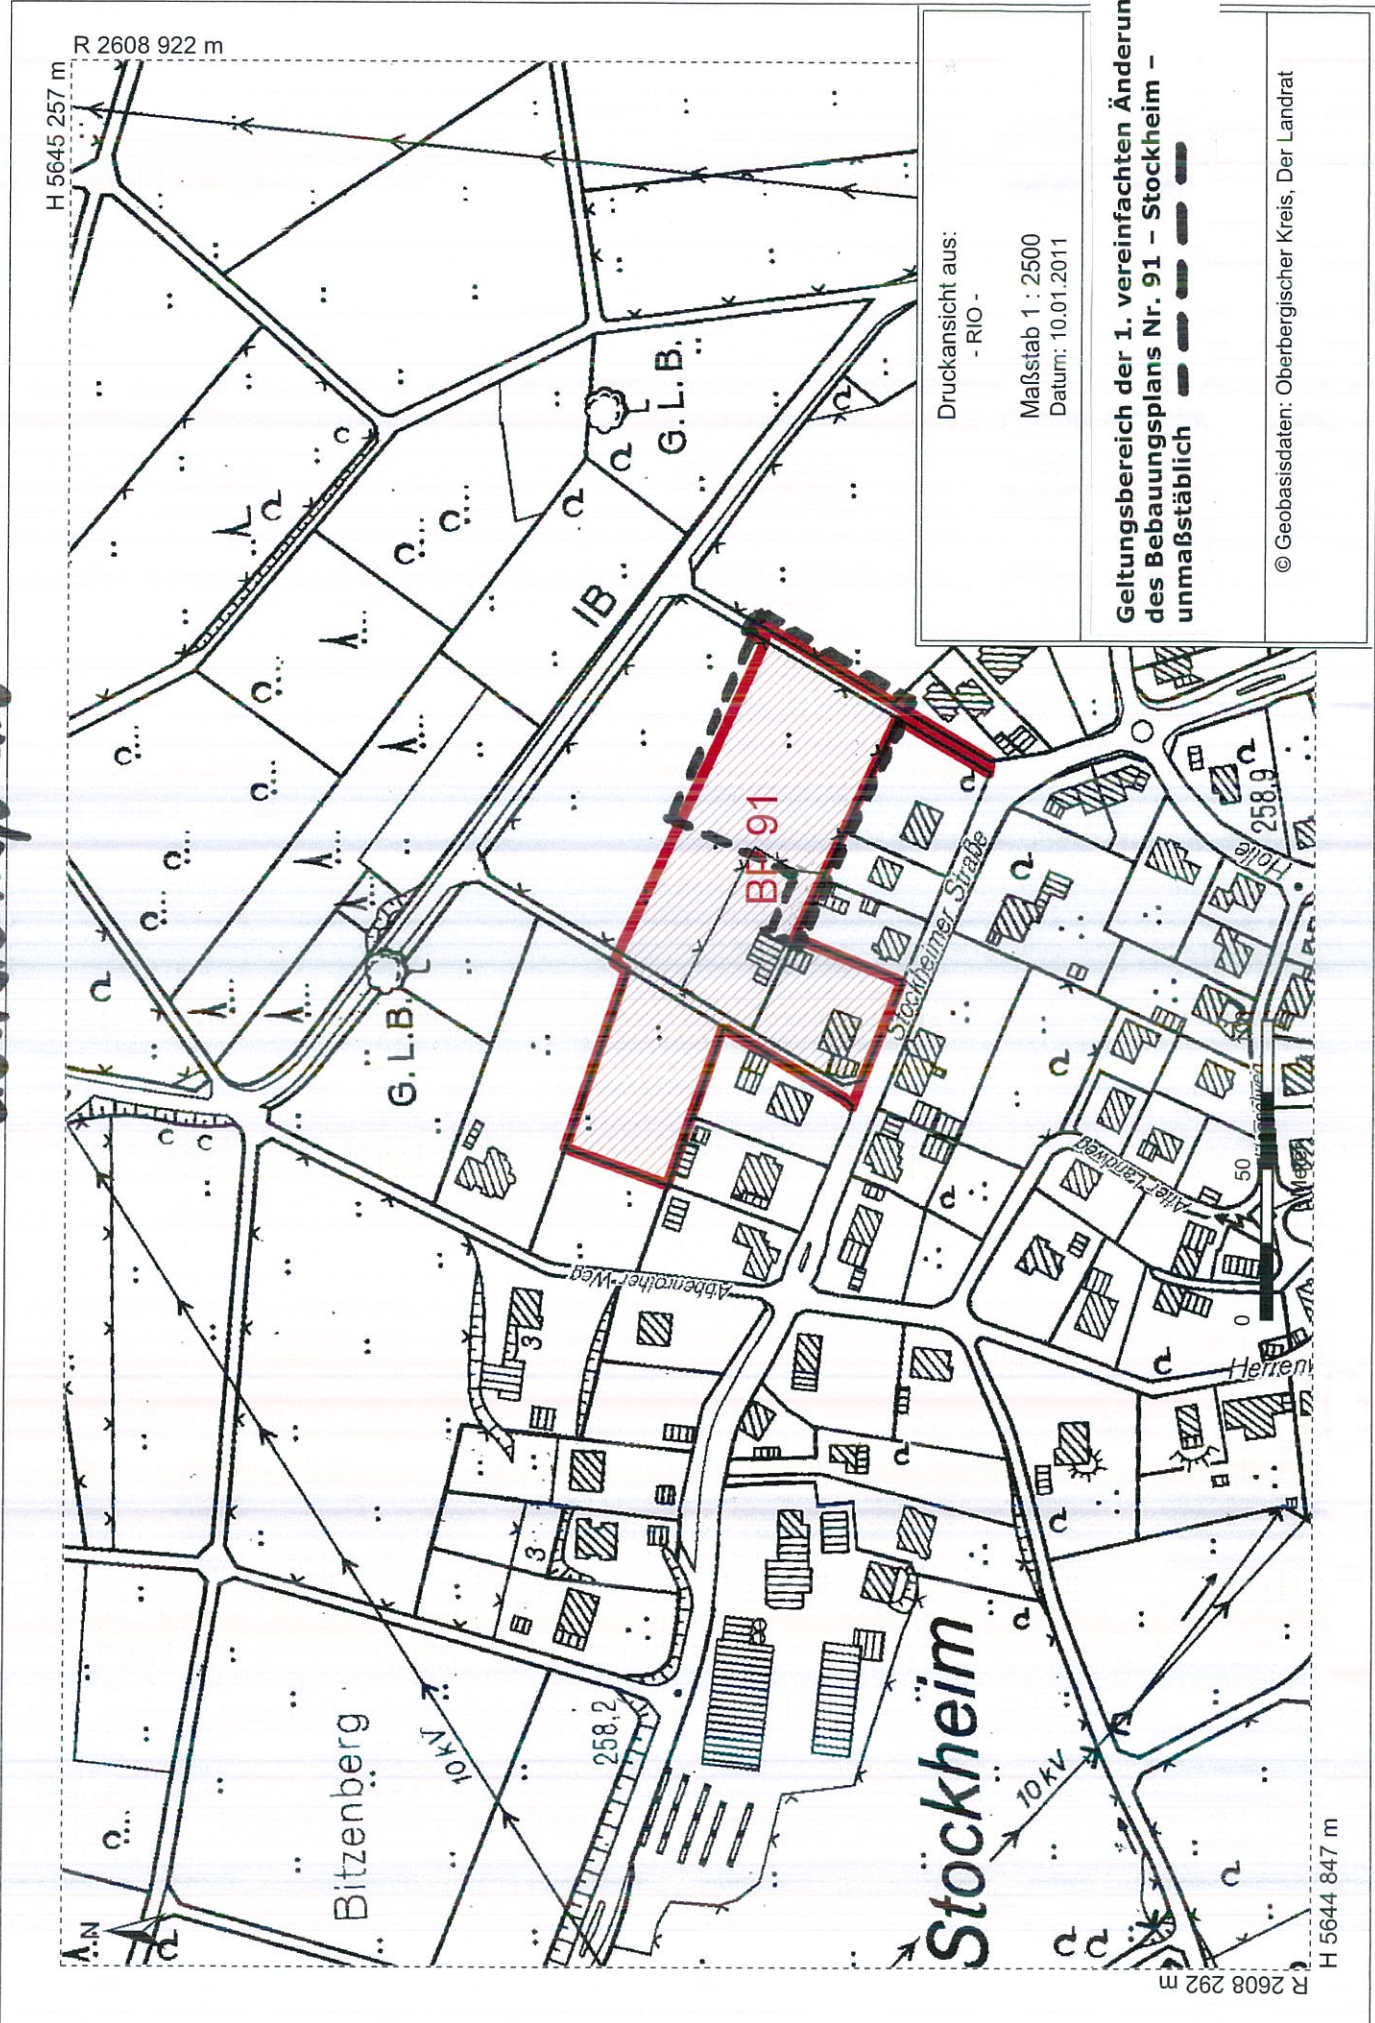

Druckansicht aus:  
- RIO -

Maßstab 1 : 2500  
Datum: 10.01.2011

Geltungsbereich der 1. vereinfachten Änderung  
des Bebauungsplans Nr. 91 – Stockheim –  
unmaßstäblich

© Geobasisdaten: Oberbergischer Kreis, Der Landrat