


# Anlage 2 Auszug aus dem Flächennutzungsplan

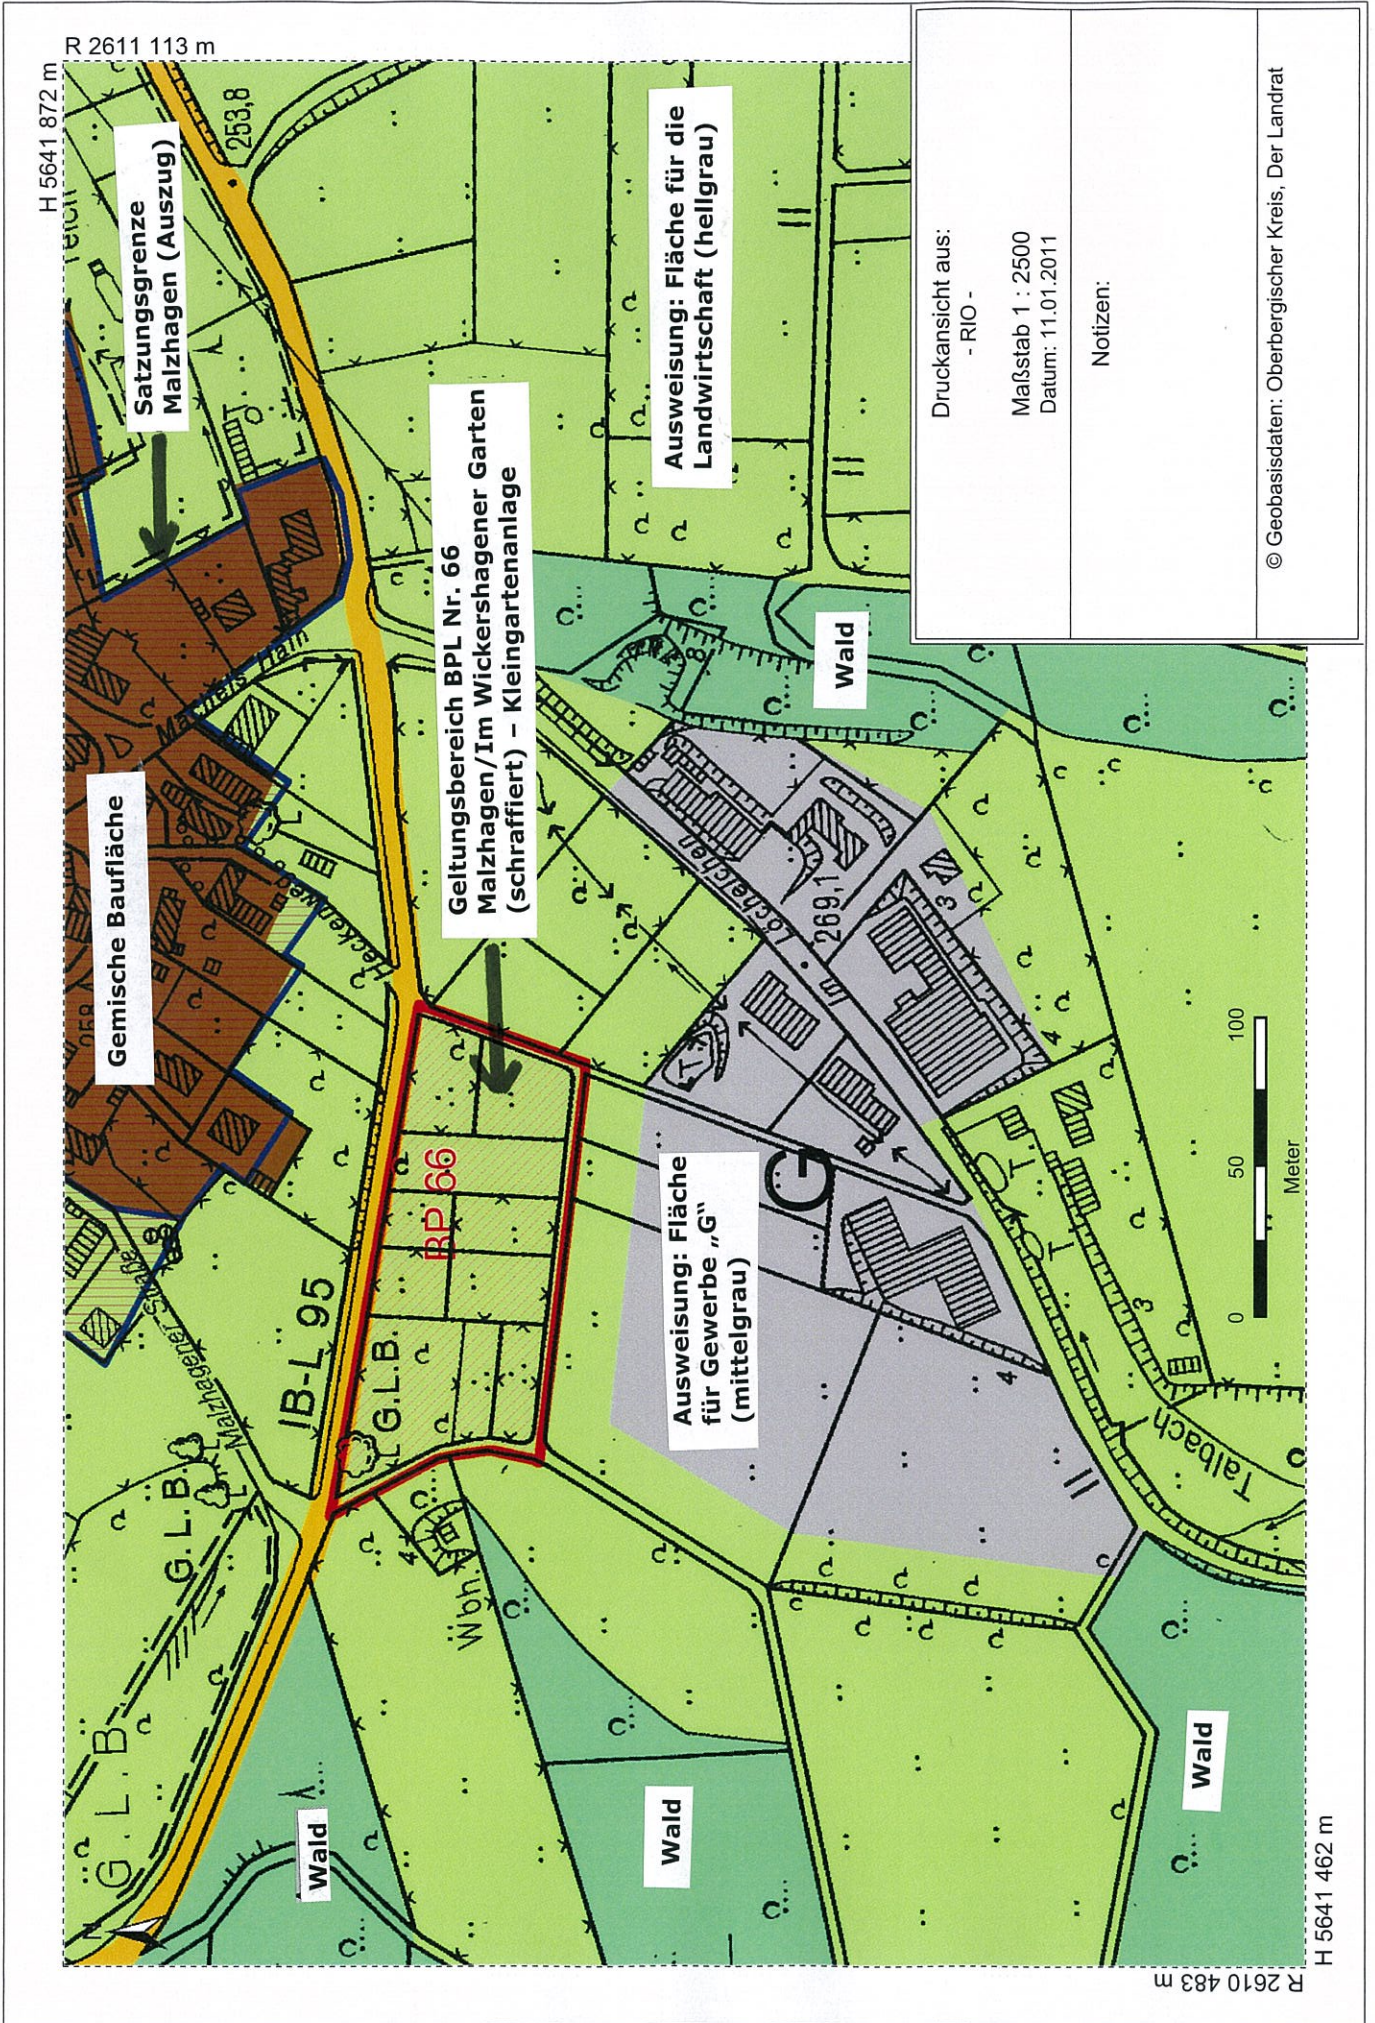

Druckansicht aus: - RIO -
Maßstab 1 : 2500 Datum: 11.01.2011
Notizen:
© Geobasisdaten: Oberbergischer Kreis, Der Landrat