


# Anlage 4 Kartenauszug

R 2611 113 m


H 5641 872 m

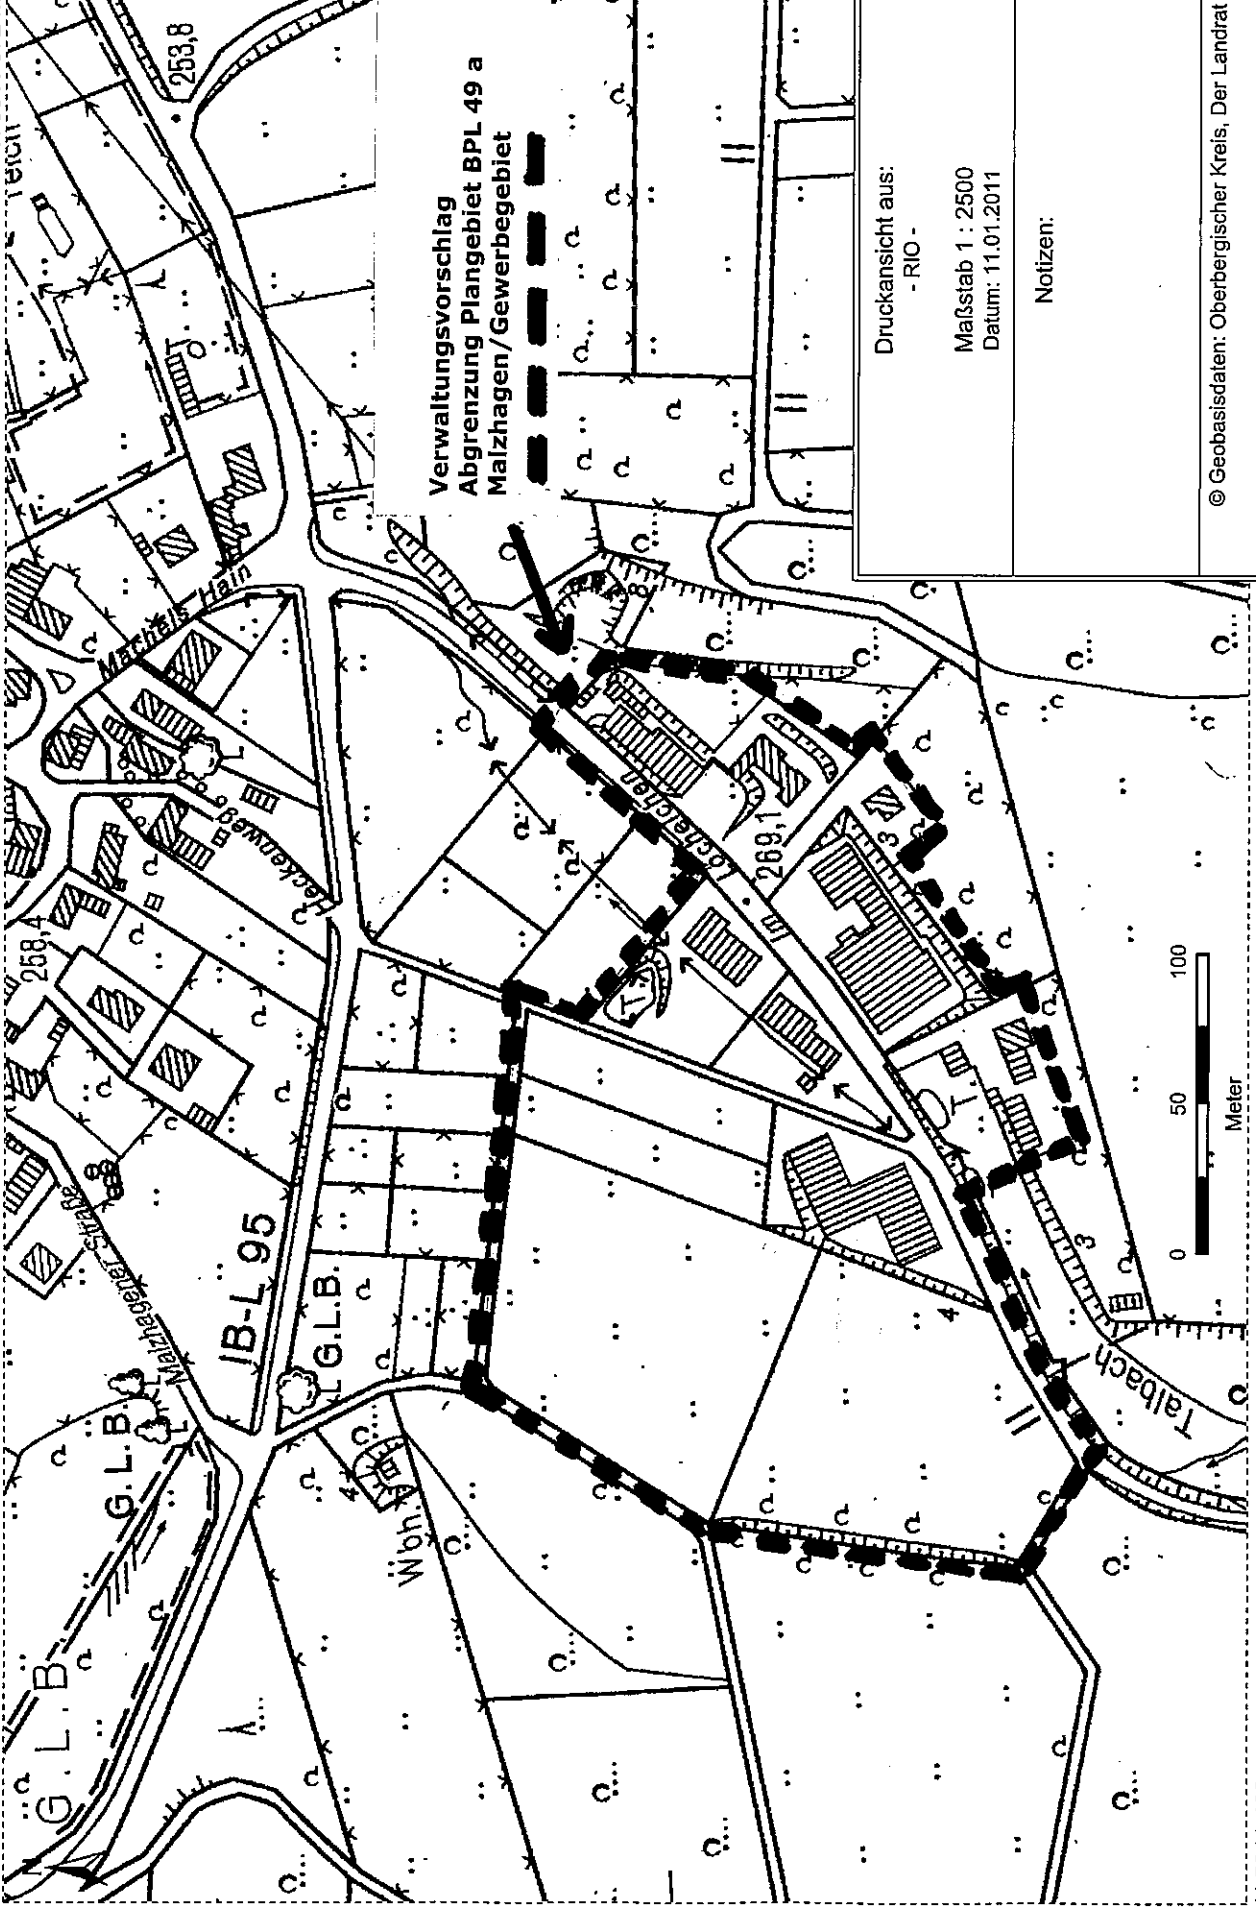

Verwaltungsvorschlag  
Abgrenzung Plangebiet BPL 49 a  
Malzhagen/Gewerbegebiet



Druckansicht aus: - RIO -
Maßstab 1 : 2500 Datum: 11.01.2011
Notizen:
© Geobasisdaten: Oberbergischer Kreis, Der Landrat

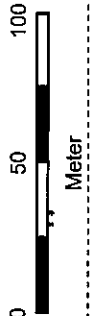

R 2610 483 m

H 5641 462 m