


Anlage 3 Planzeichnung

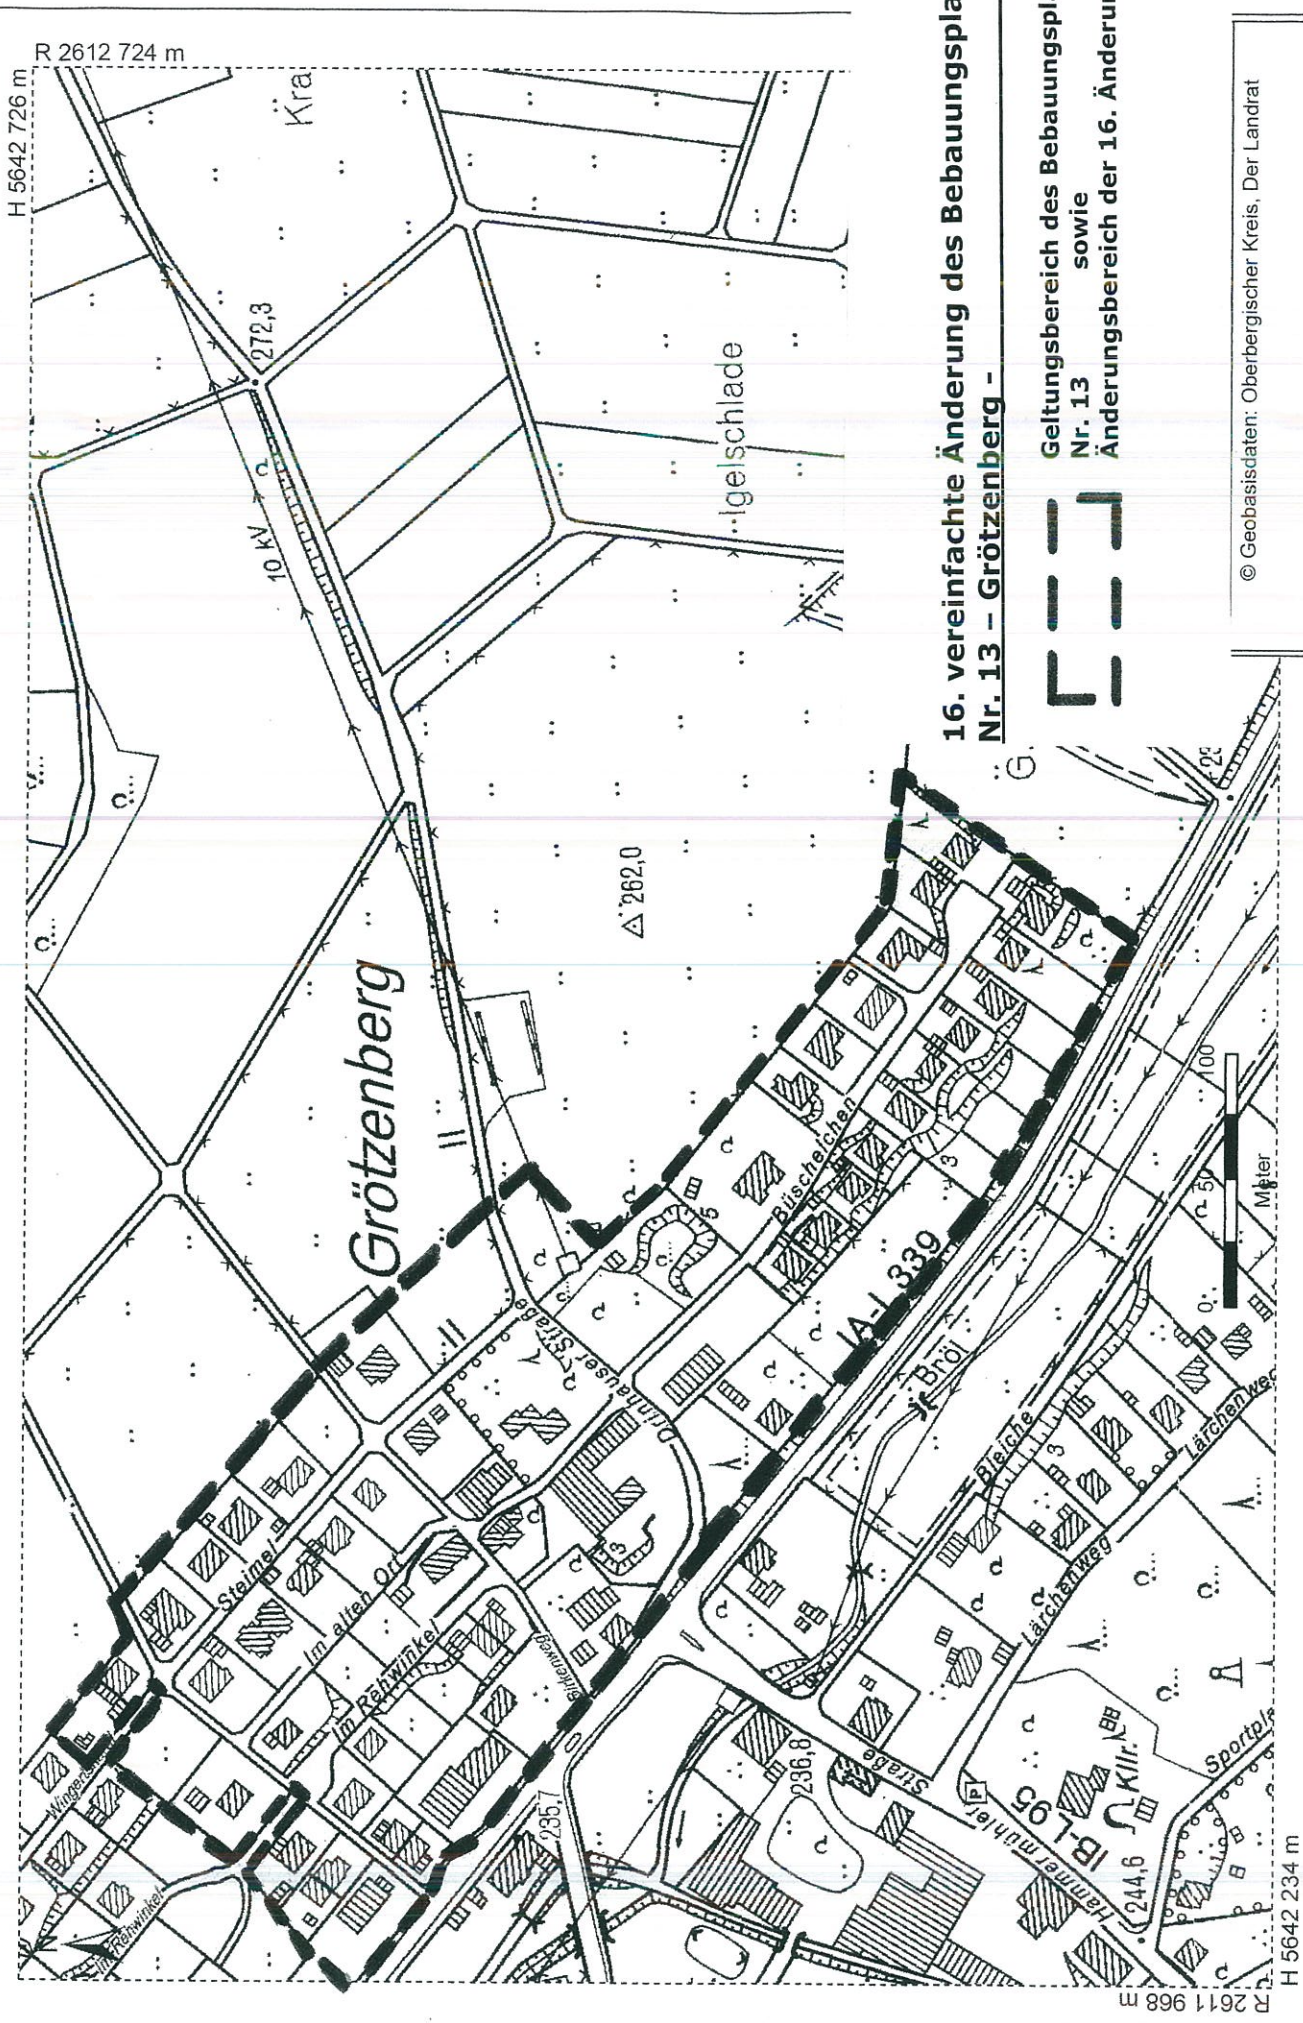

16. vereinfachte Änderung des Bebauungsplans
Nr. 13 – Grötzenberg -

Geltungsbereich des Bebauungsplans
Nr. 13
sowie
Änderungsbereich der 16. Änderung



Entwurf

**Anlage
zur 16. vereinfachten Änderung des Bebauungsplanes Nr. 13
- Grötzenberg -**

Für den im beigefügten Kartenauszug dargestellten Bereich des Bebauungsplanes Nr. 13 – Grötzenberg – (s. Anlage) erhält die Ziffer 5.1.4 der ursprünglichen textlichen Festsetzungen folgenden Wortlaut:

5.1 Planungsrechtliche Festsetzungen:

5.1.4

Ersatzlos gestrichen.