



# Anlage 3 Planzeichnung

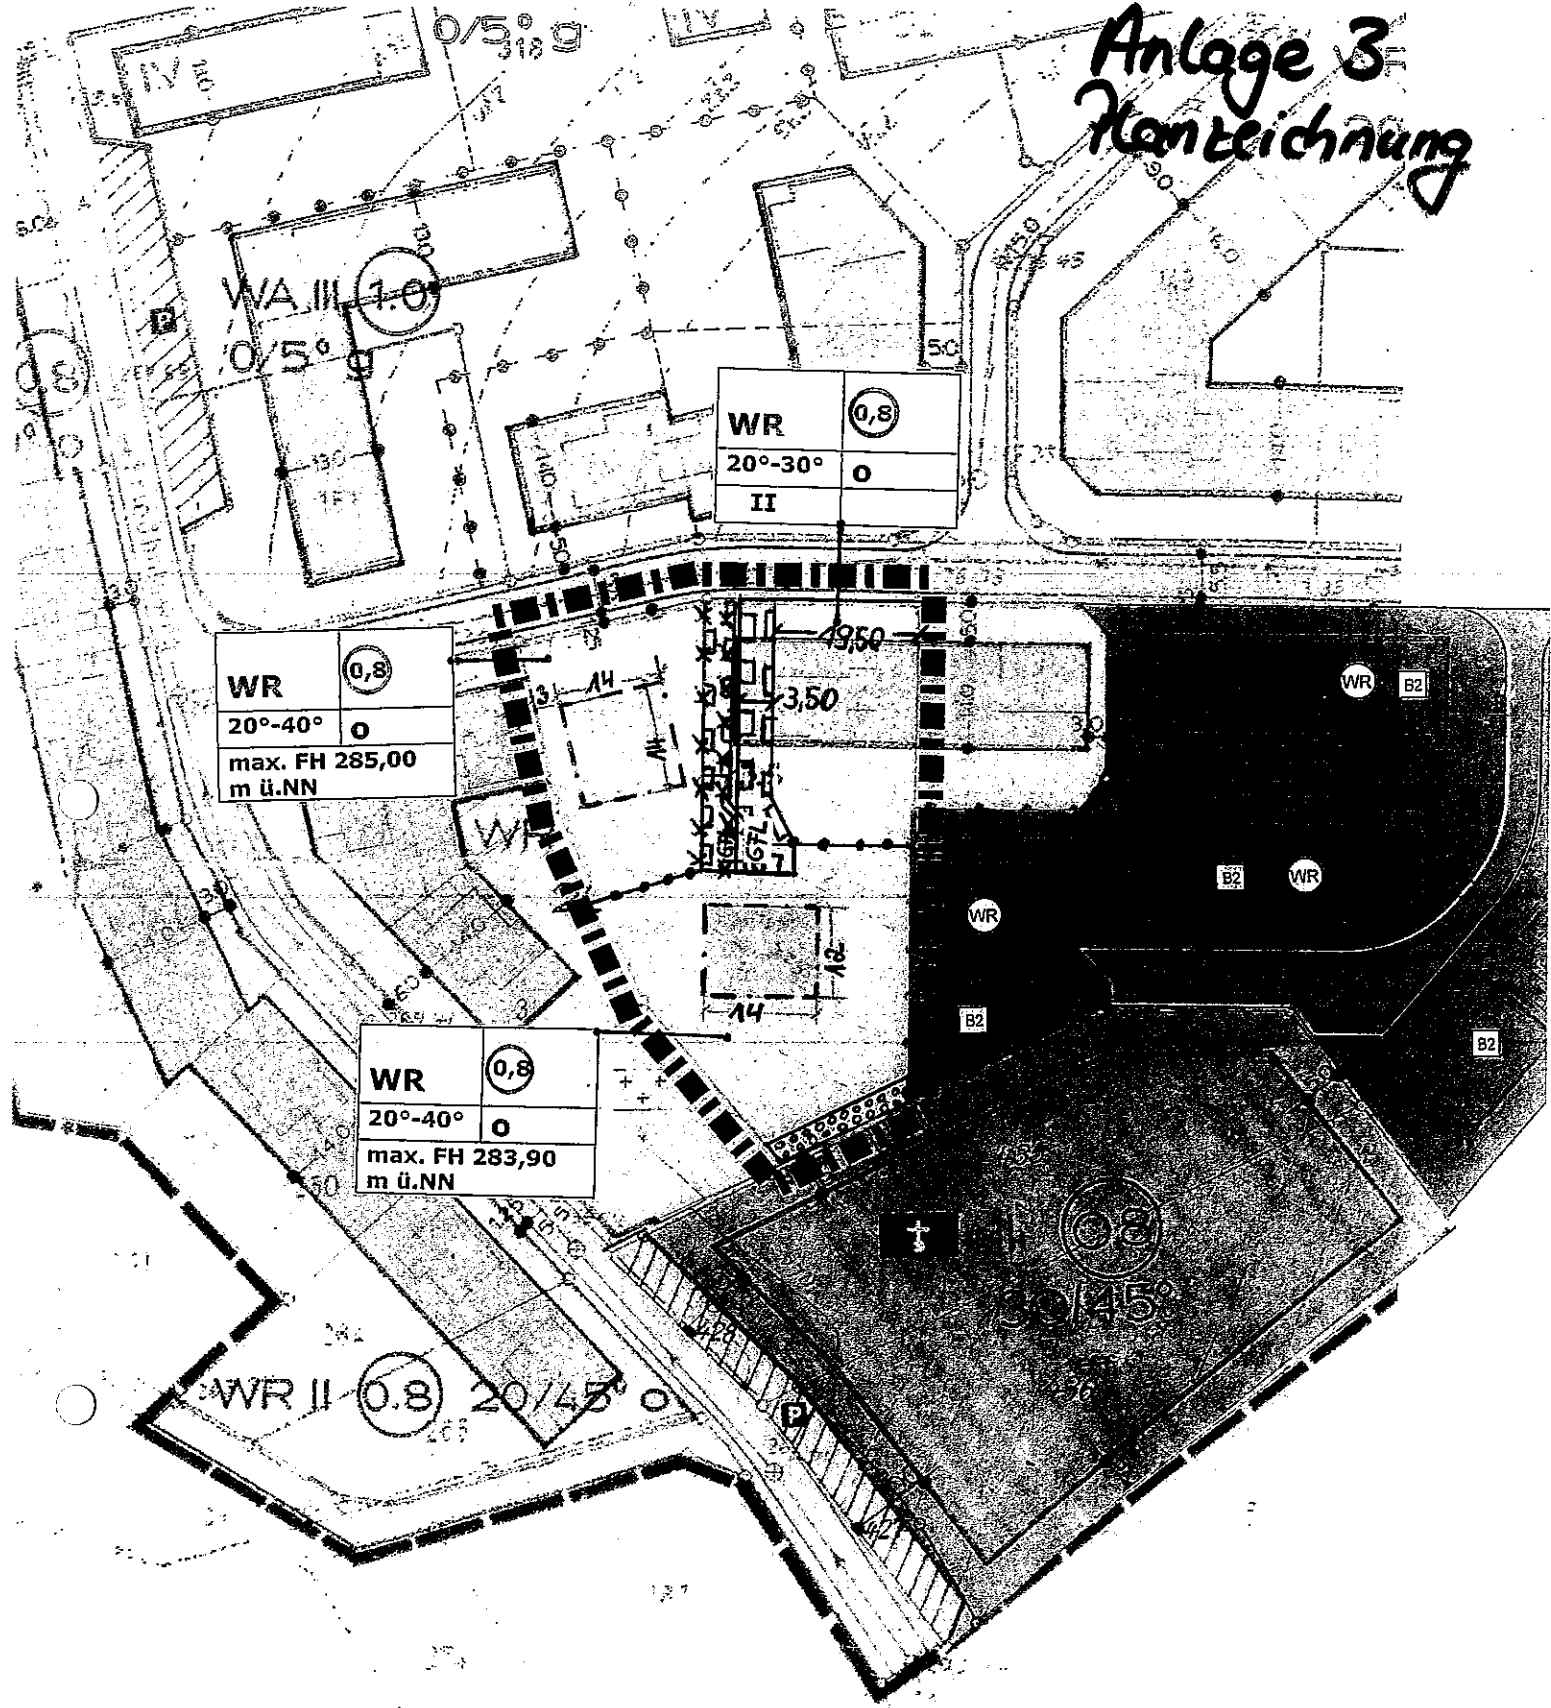

8. vereinfachte Änderung des Bebauungsplans Nr. 2 – Nümbrecht/Im Wiesengrund  
im Bereich der 7. vereinfachten Änderung M: 1:1.000

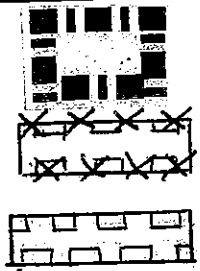

Änderungsbereich

wegfallendes Geh-, Fahr- u. Leitungsrecht

neues Geh-, Fahr-, u. Leitungsrecht