


# Anlage 2 Übersichtsplan

Geltungsbereich der 7. vereinfachten Änderung  
sowie Änderungsbereich der 8. vereinfachten Änderung  
des Bebauungsplans Nr. 2 – Nümbrecht/Im Wiesengrund

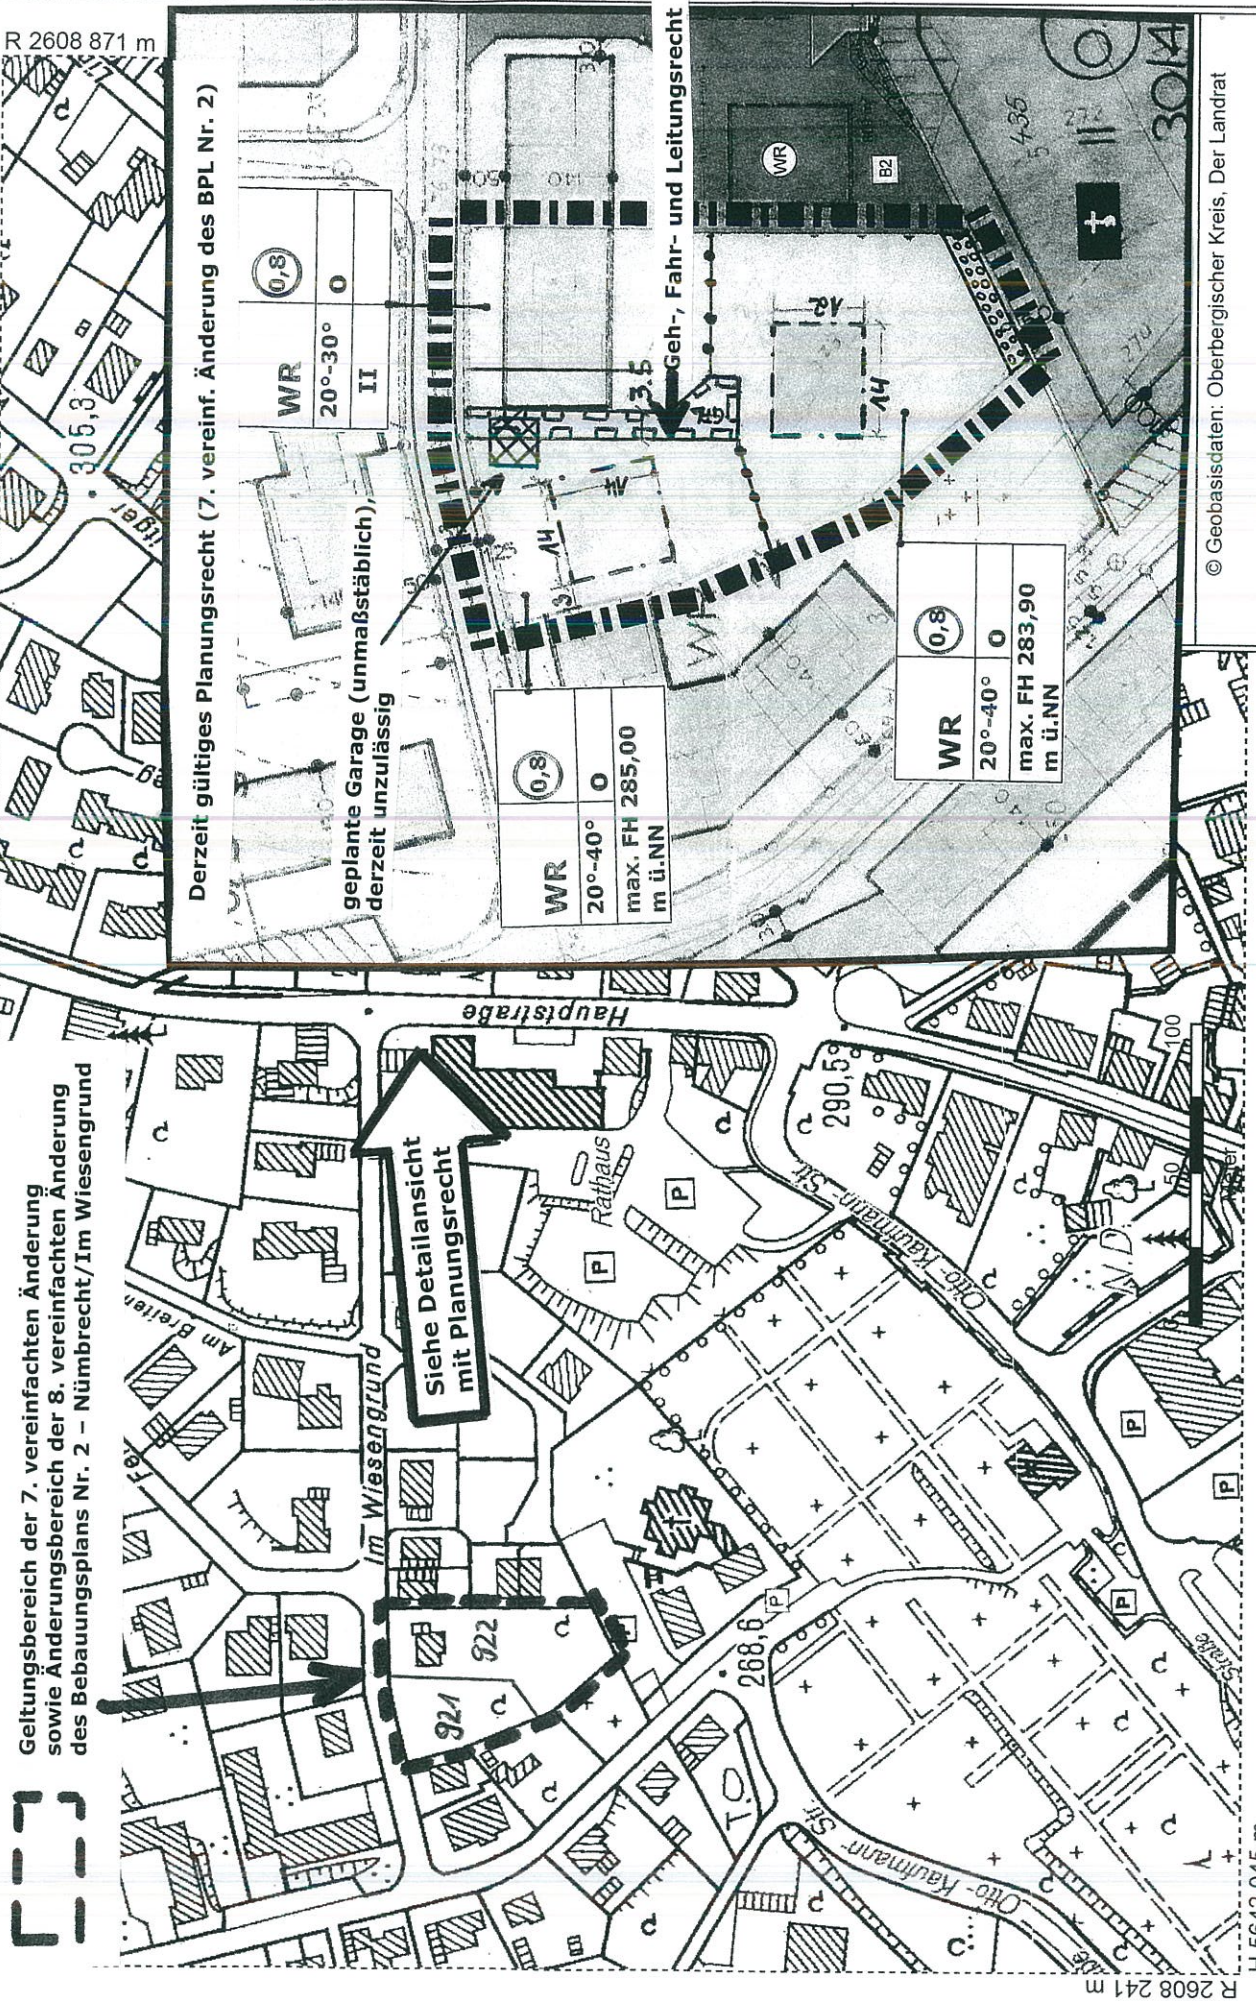

Derzeit gültiges Planungsrecht (7. vereinf. Änderung des BPL Nr. 2)

geplante Garage (unmaßstäblich),  
derzeit unzulässig

WR	0,8
20°-40°	0
max. FH	285,00
m ü. NN	

WR	0,8
20°-40°	0
max. FH	283,90
m ü. NN	