


Anlage 1 Übersichtsplan

R 2611 076 m

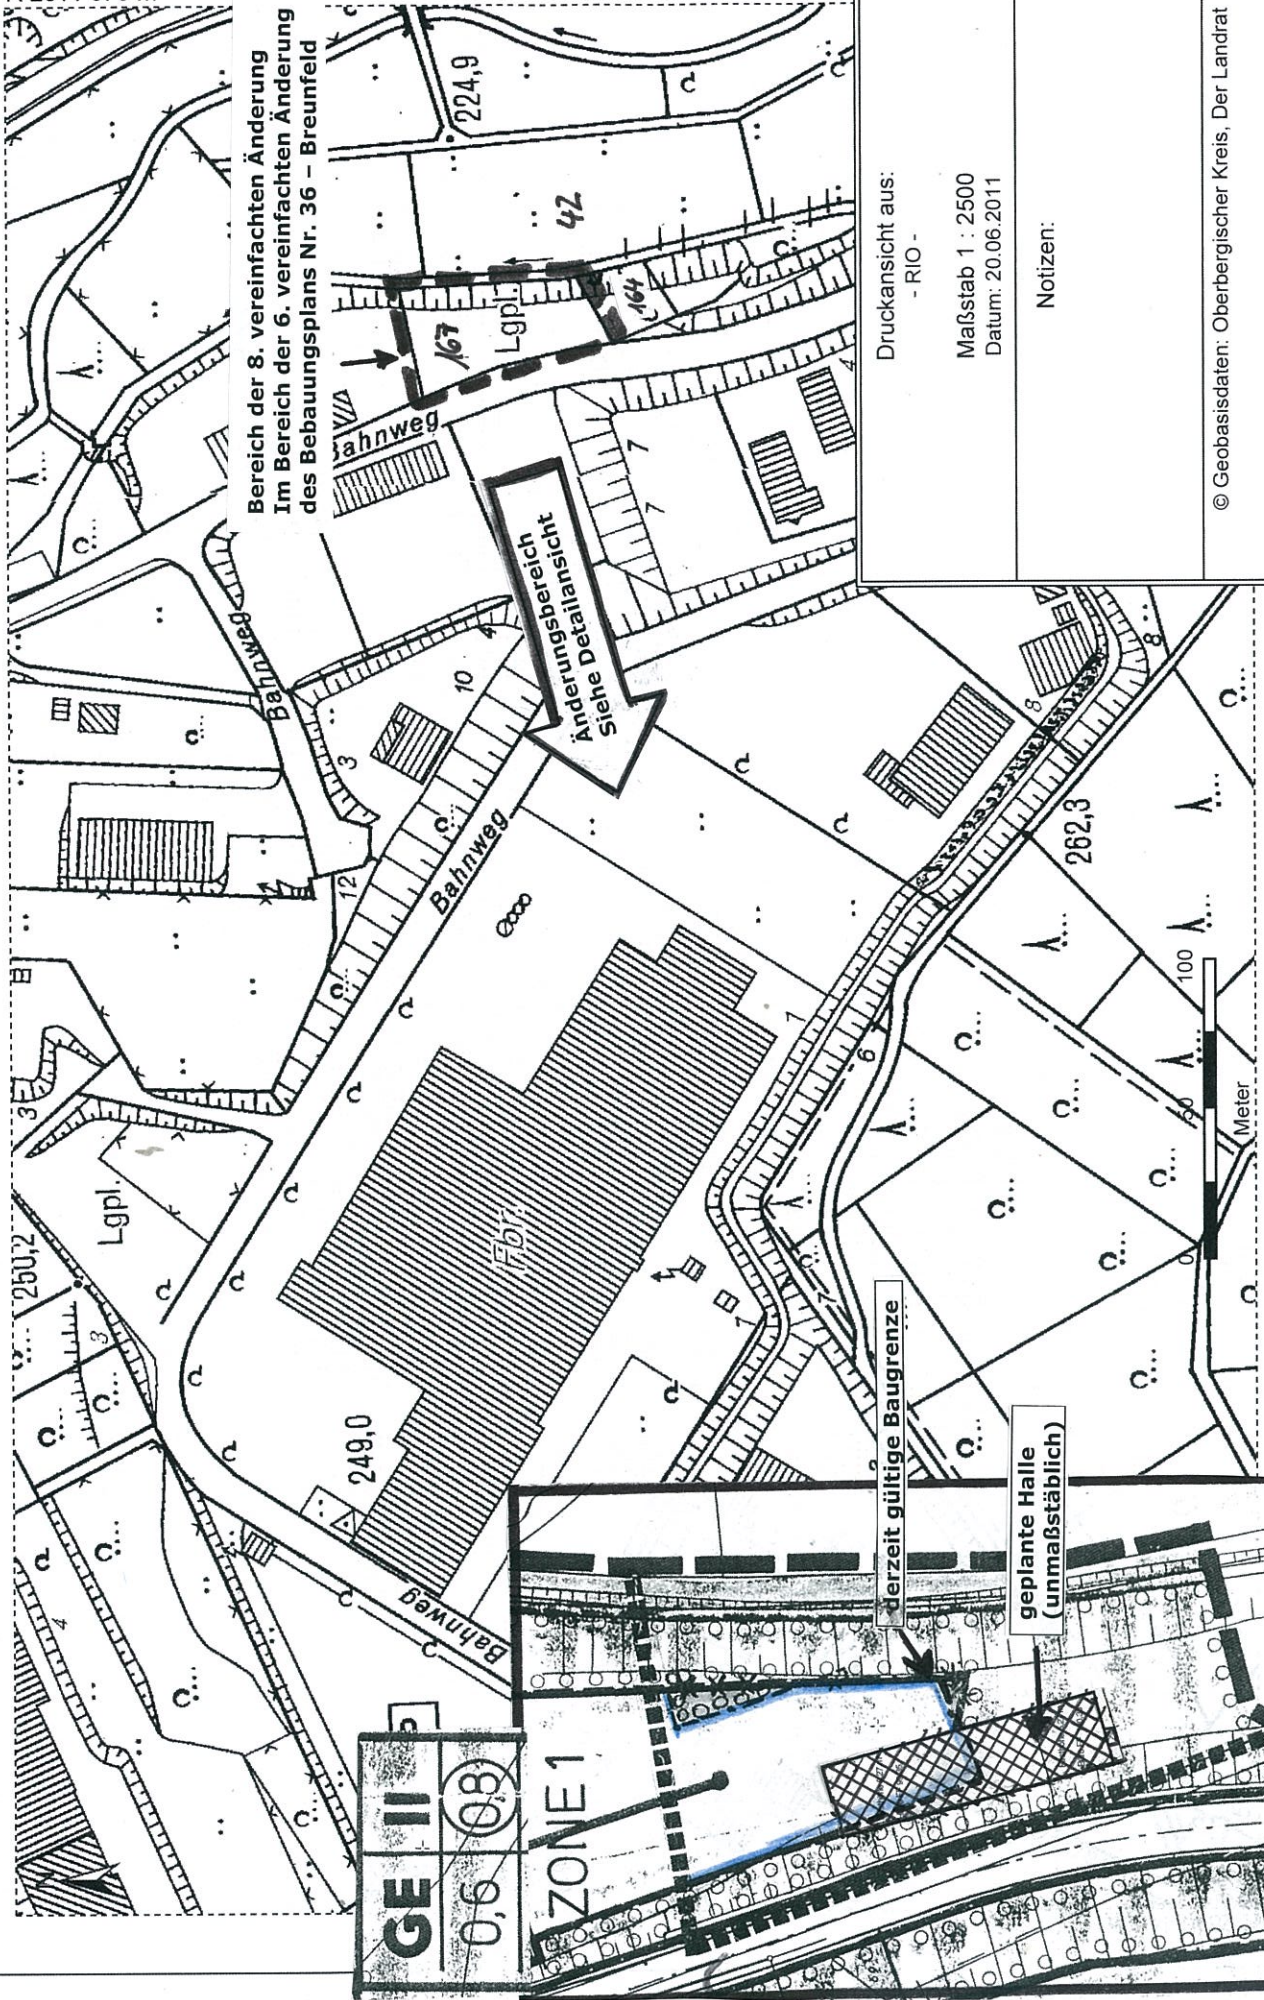

Bereich der 8. vereinfachten Änderung
Im Bereich der 6. vereinfachten Änderung
des Bebauungsplans Nr. 36 – Breunfeld

Änderungsbereich
Scheidungsgebiet

GE II
0,6 (08)

ZONE 1

derzeit gültige Baugrenze

geplante Halle
(unmaßstäblich)

Druckansicht aus:
- RIO -

Maßstab 1 : 2500
Datum: 20.06.2011

Notizen:

© Geobasisdaten: Oberbergischer Kreis, Der Landrat

Derzeit gültiges Planungsrecht
BPL36, 6. vereinfachte Änderung