


Auflage 4


39. Änderung des Flächennutzungsplans der Gemeinde Nümbrecht im Bereich Nümbrecht/Ortskern – Bitzenweg M: 1:10.000



Änderungsbereich

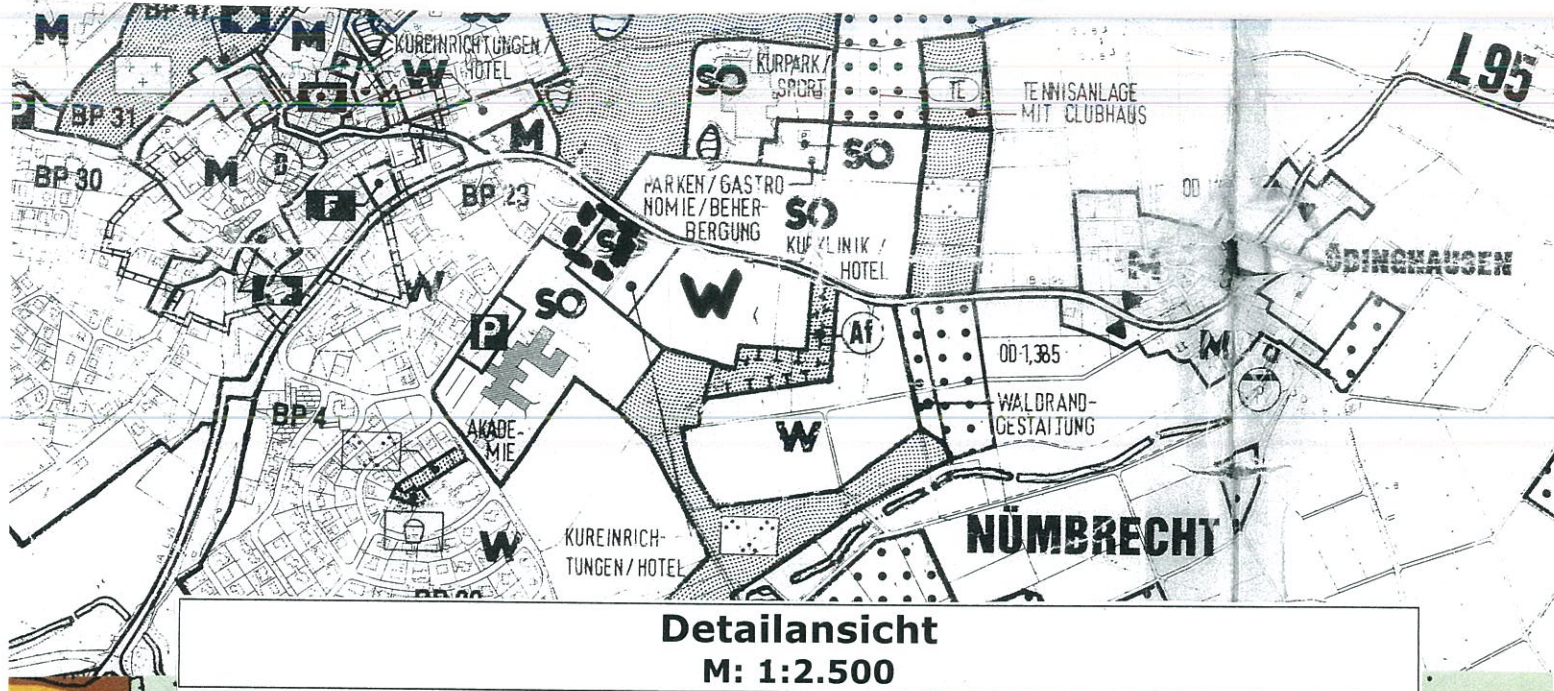

Detailansicht
M: 1:2.500

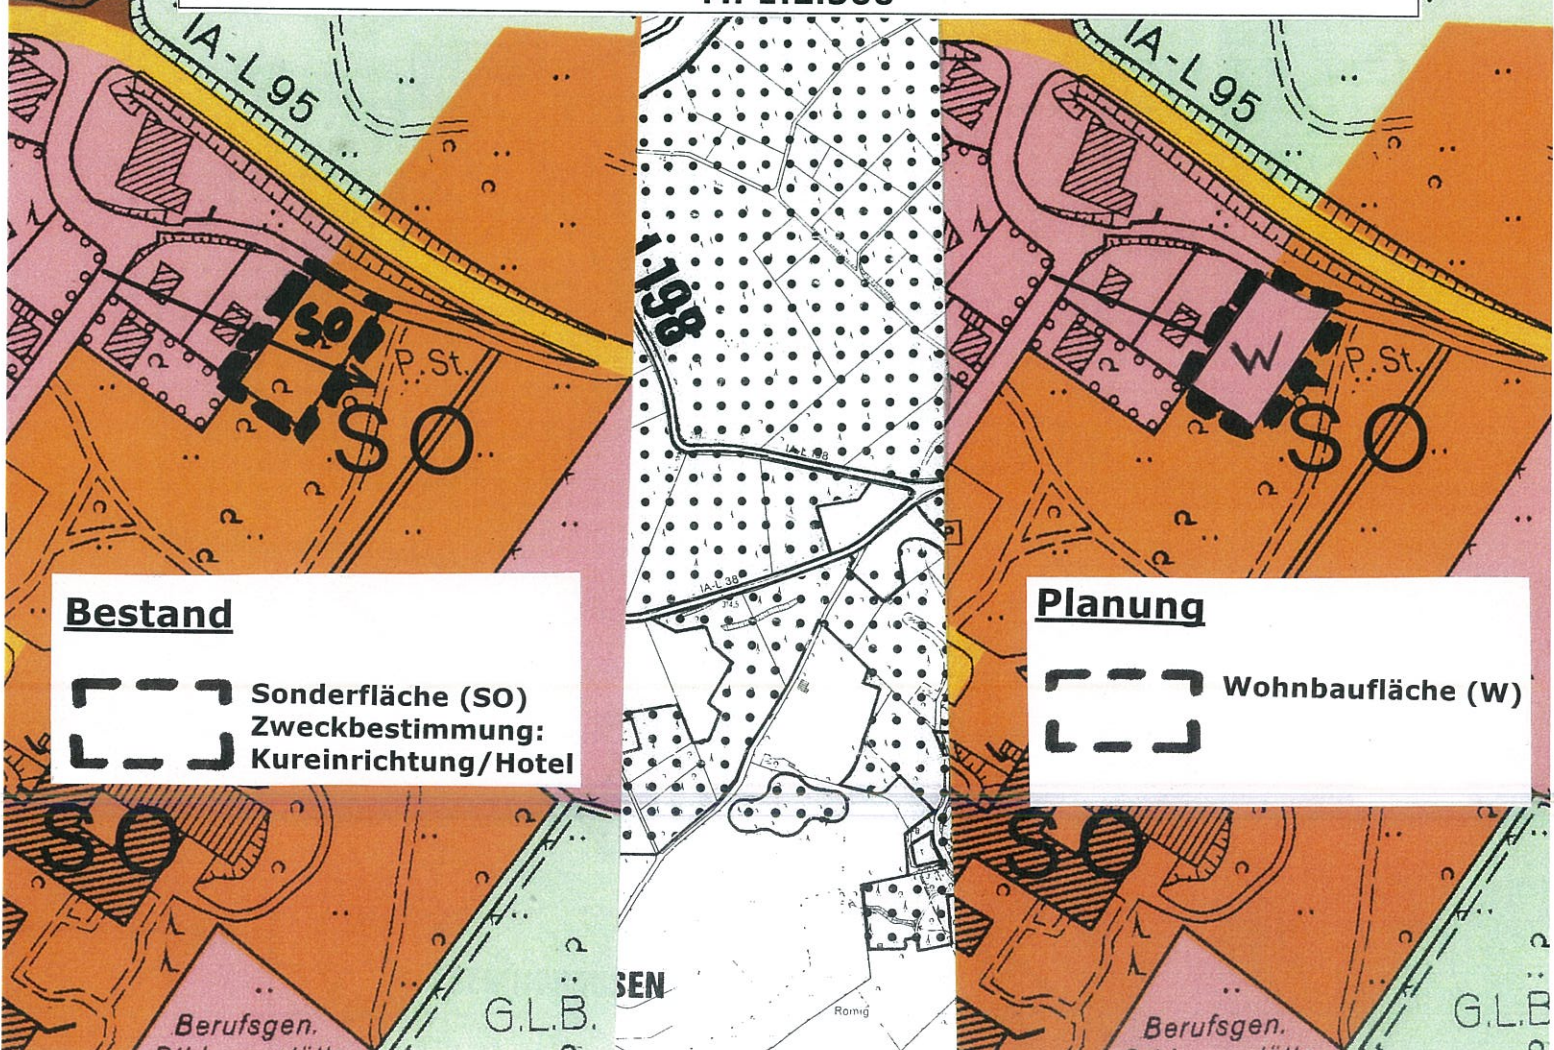

Bestand

Sonderfläche (SO)
Zweckbestimmung:
Kureinrichtung/Hotel

Planung

Wohnbaufläche (W)