


Landschaftspflegerischer Fachbeitrag zur 1. Änderung des "Einfachen Bebauungsplans Nr. 57 -Oberbierenbach- "Bereich Oberer Garten/Hofgasse"

Karte Nr. 2: Planungszustand, landschaftspflegerische Maßnahmen

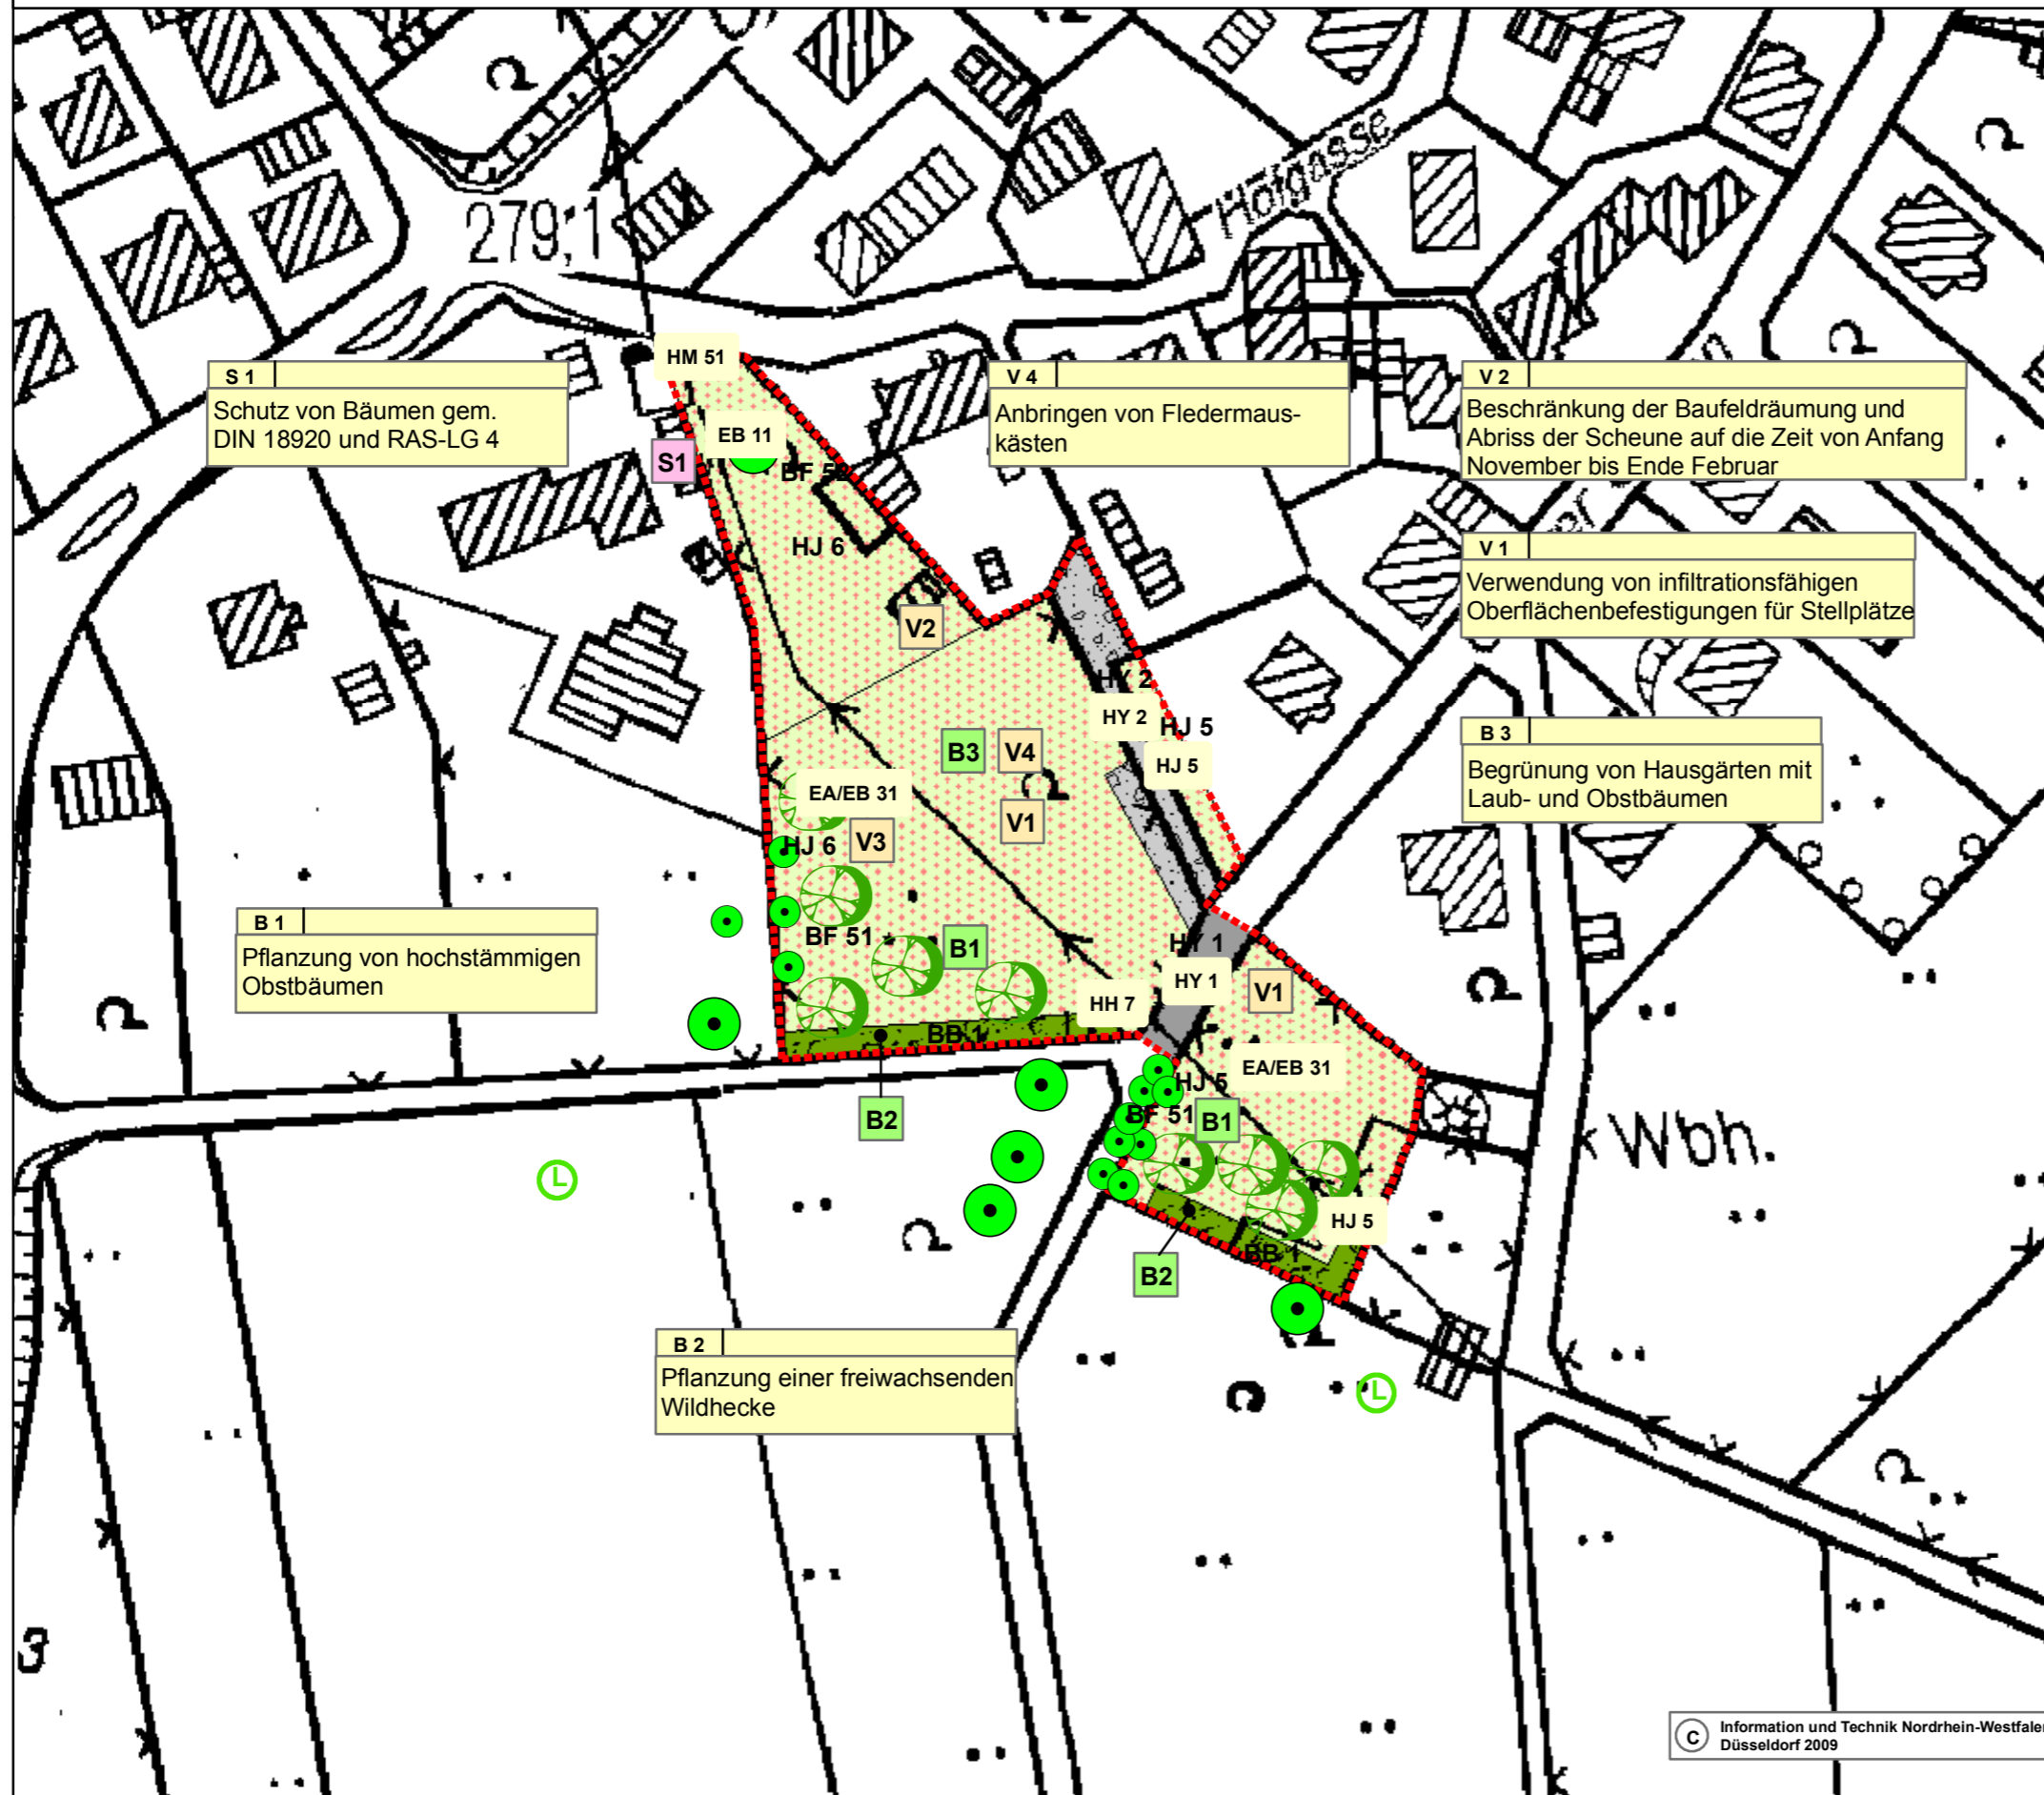

I. Biotoptypen / -strukturen , Nutzungen

(-EA 31-) = Biotoptypencode gemäß Biotoptypenliste

- Obstbaum, geringes Baumholz (-BF 51-)
- Obstbaum, mittleres Baumholz (-BF 52-)
- Wildhecke (-BB 1-)
- Hausgarten mit geringem Baumbestand, Gemüse- und Beerenkulturen (-HJ 5-)
- Hausgarten mit größerem Gehölzbestand (-HJ 6-)
- Versiegelte Fläche (-HY 1-)
- Schotterfläche, teilversiegelte Fläche (-HY 2-)

II. Landschaftspflegerische Maßnahmen

(Erläuterung siehe Textteil)

- Begrünungsmaßnahmen
- Vermeidungsmaßnahmen
- Schutzmaßnahme
- Pflanzung eines hochstämmigen Obstbaumes

III. Sonstige Darstellungen

- Geltungsbereich der 1. Änderung des BP Nr. 57-1 -Oberbierenbach- "Oberer Garten/Hofgasse"
- Landschaftsschutzgebiet

auftraggeber: Andre Köster
 im Sonnenwinkel 2
 51674 Wiehl

Dr. Heinz-Albrecht Thiemig
 Am Wolfsbach 35
 53757 St. Augustin

projekt: LFB zur 1. Änderung des "Einfachen Bebauungsplans" Nr. 57 Oberbierenbach "Bereich Oberer Garten/Hofgasse"

karte: Nr. 2: Planungszustand, landschaftspflegerische Maßnahmen

maßstab:	planmaße:	datum:
1:1.000	42 x 29,7 cm	16.05.2011

auftraggeber:	auftragnehmer:	projekt-nr.:
	<i>Hiller</i>	571
		cad / gis-nr.:
		11 - 03

hellmann + kunze reichshof
 umweltplanung & städtebau
 51580 reichshof
 tel.: 02297-9008-20
 fax : 02297-9008-29
 e-mail: info@h-k-reichshof.de