


# Anlage 2

R 2609 266 m

H 5644 402 m

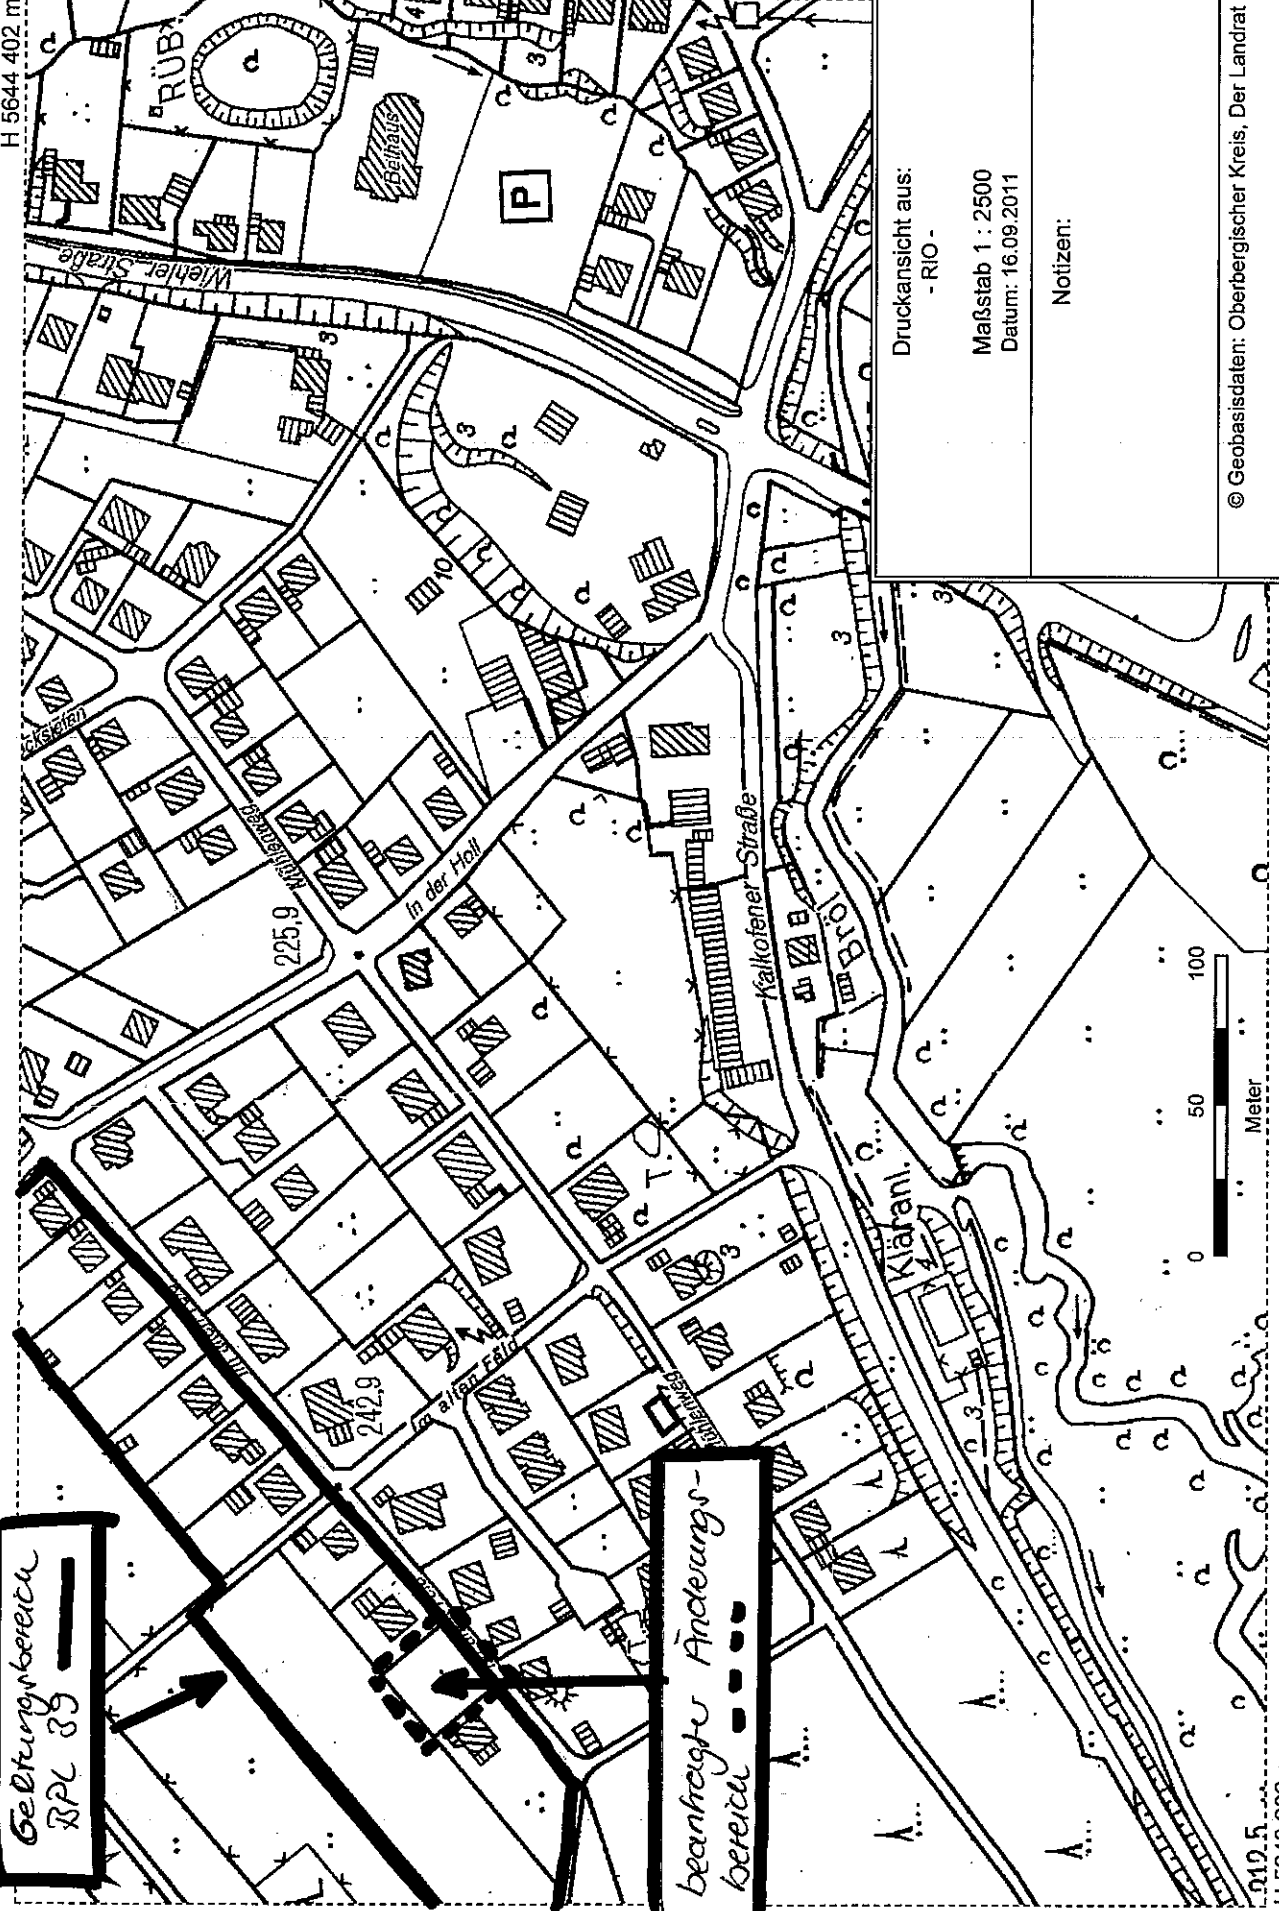

Geltungsbereich  
 BPL 39

beantragte Änderungsbereich

Druckansicht aus: - RIO -	Maßstab 1 : 2500 Datum: 16.09.2011	Notizen:
© Geobasisdaten: Oberbergischer Kreis, Der Landrat		

R 2608 636 m  
 H 5643 992 m