


Anlage 6

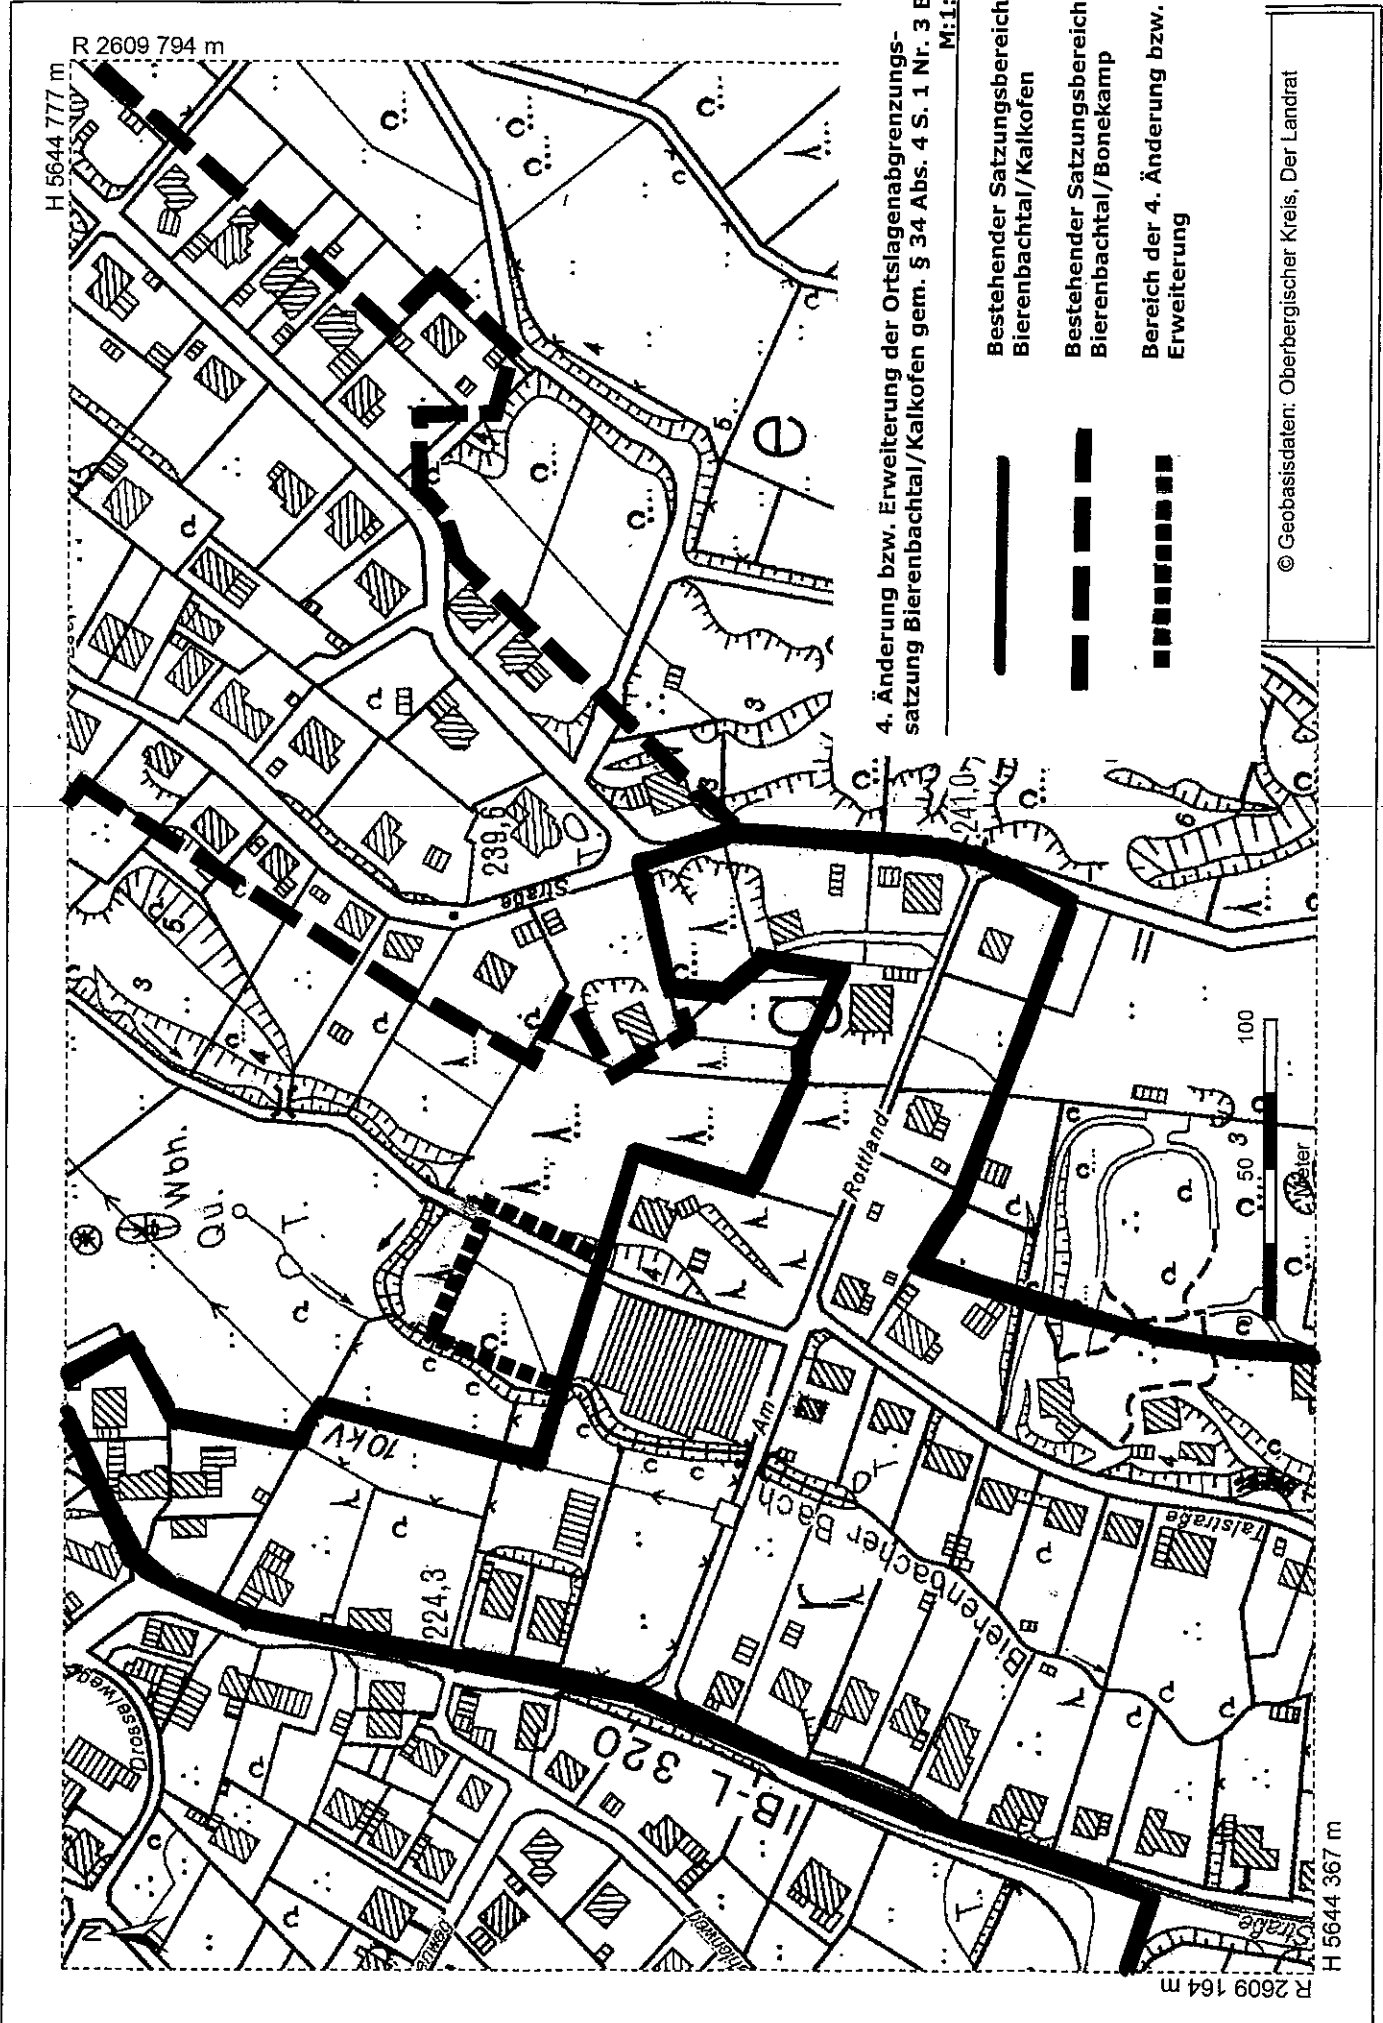

4. Änderung bzw. Erweiterung der Ortslagenabgrenzung -
satzung Bierenbachtal/Kalkofen gem. § 34 Abs. 4 S. 1 Nr. 3 BauGB
M:1:2.500

- Bestehender Satzungsgebiet Bierenbachtal/Kalkofen
- Bestehender Satzungsgebiet Bierenbachtal/Bonekamp
- Bereich der 4. Änderung bzw. Erweiterung

© Geobasisdaten: Oberbergischer Kreis, Der Landrat