

Anlage 1

[REDACTED]
[REDACTED]
[REDACTED]
[REDACTED]

Mün/H Juri B

Nümbrecht, den 30.08.2011

Antrag auf Erweiterung der Ortslagenabgrenzungssatzung für die Ortschaft Rommelsdorf

Sehr geehrte Damen und Herren,

ich bin Eigentümerin der Grundstücke Gemarkung Nümbrecht, Flur 9, Flurstücke 18/1 und 61.

Ich beantrage hiermit die Ortslagenabgrenzungssatzung für die Ortschaft Rommelsdorf wie aus der beigefügten Karte ersichtlich zu erweitern (schraffierter Bereich).

Meine beiden Söhne beabsichtigen dort jeweils ein Einfamilienhaus zu errichten.


Das Flurstück Nr. 60 gehört Herr [REDACTED]. Mit ihm habe ich meinen Antrag noch nicht erörtert.

Die entstehenden Kosten werde ich selbstverständlich übernehmen.

Mit freundlichen Grüßen

[REDACTED]

Auflage 1a

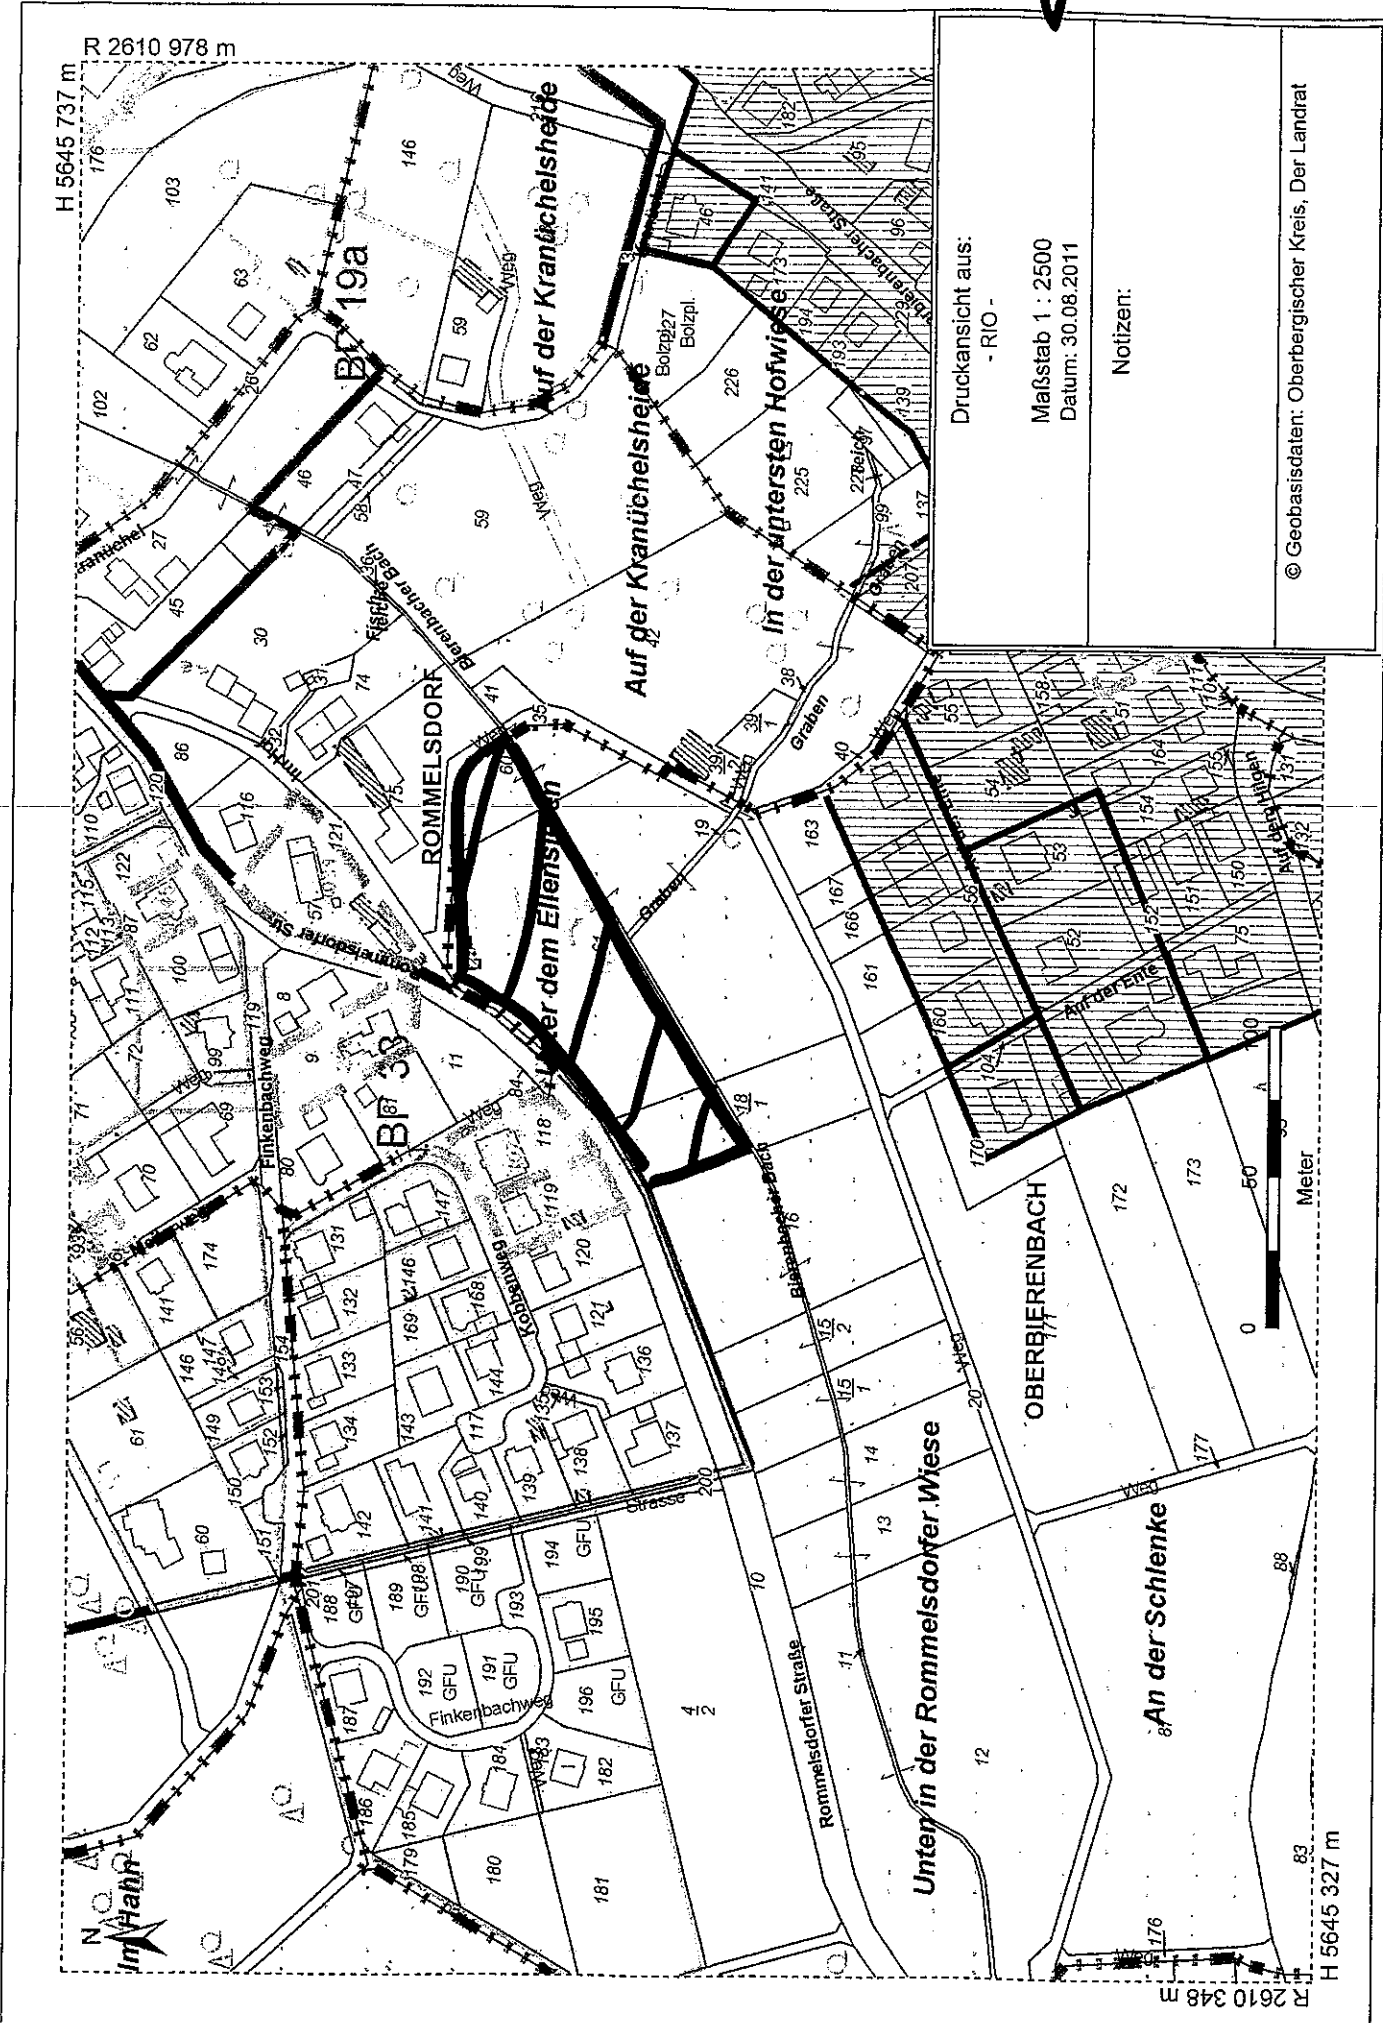

R 2610 978 m

H 5645 737 m

Druckansicht aus:
- RIO -

Maßstab 1 : 2500
Datum: 30.08.2011

Notizen:

© Geobasisdaten: Oberbergischer Kreis, Der Landrat

R 2610 348 m

H 5645 327 m