Anlage 4
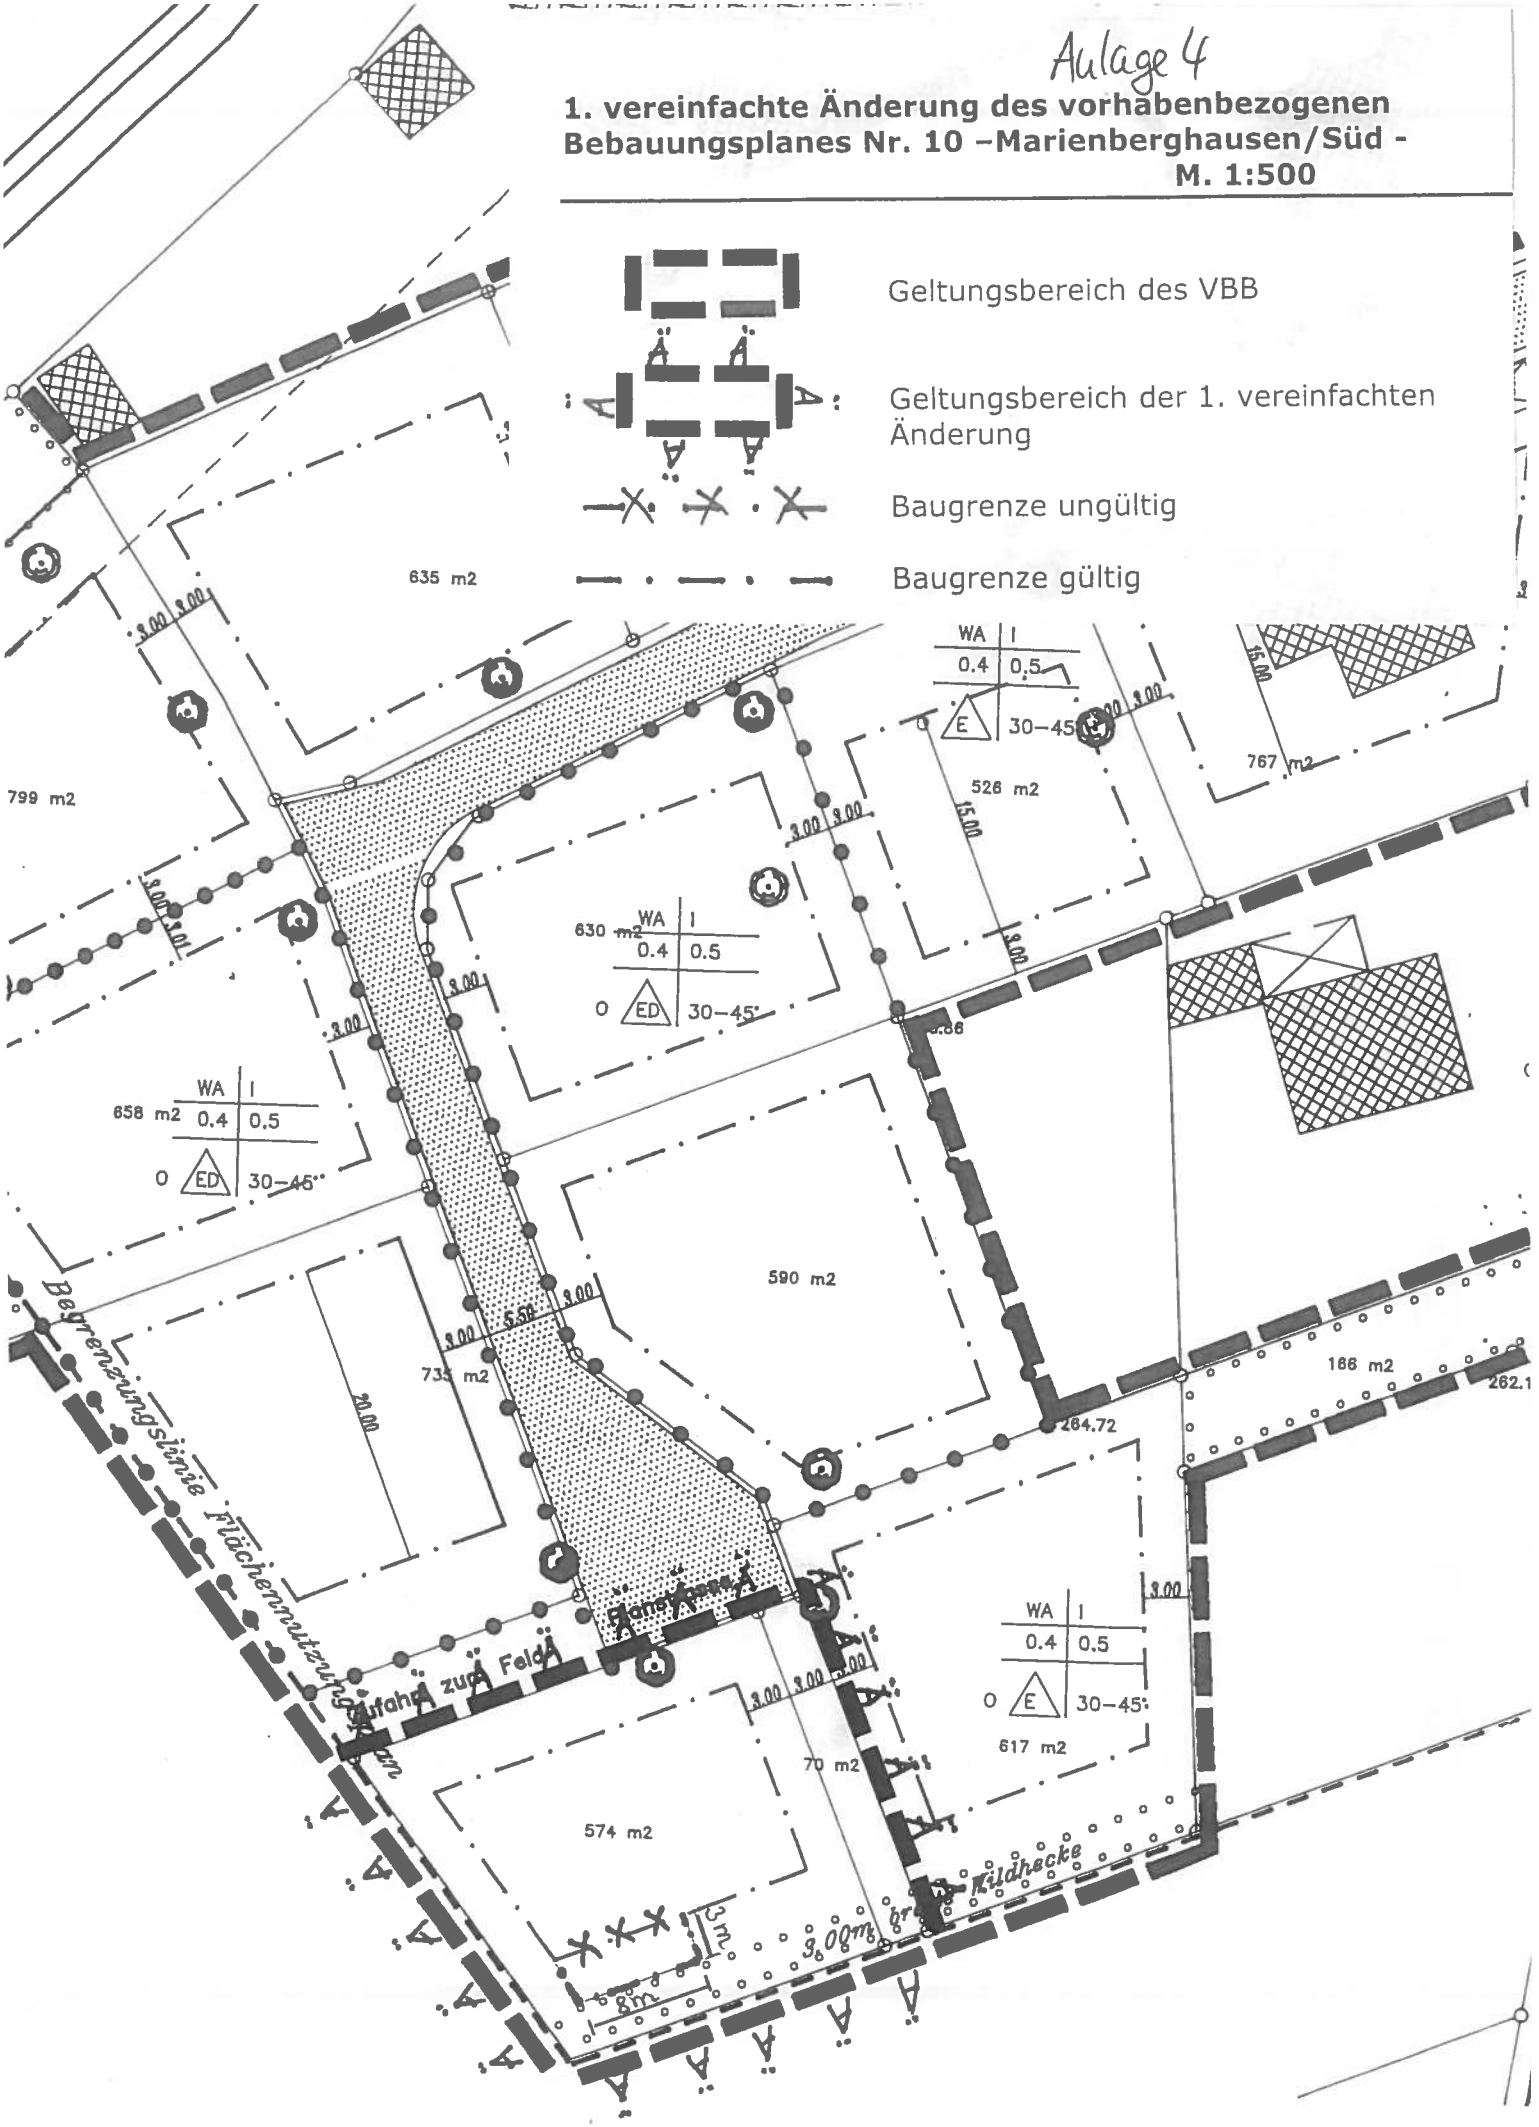
1. vereinfachte Änderung des vorhabenbezogenen Bebauungsplanes Nr. 10 –Marienberghausen/Süd -
M. 1:500