


Anlage 4

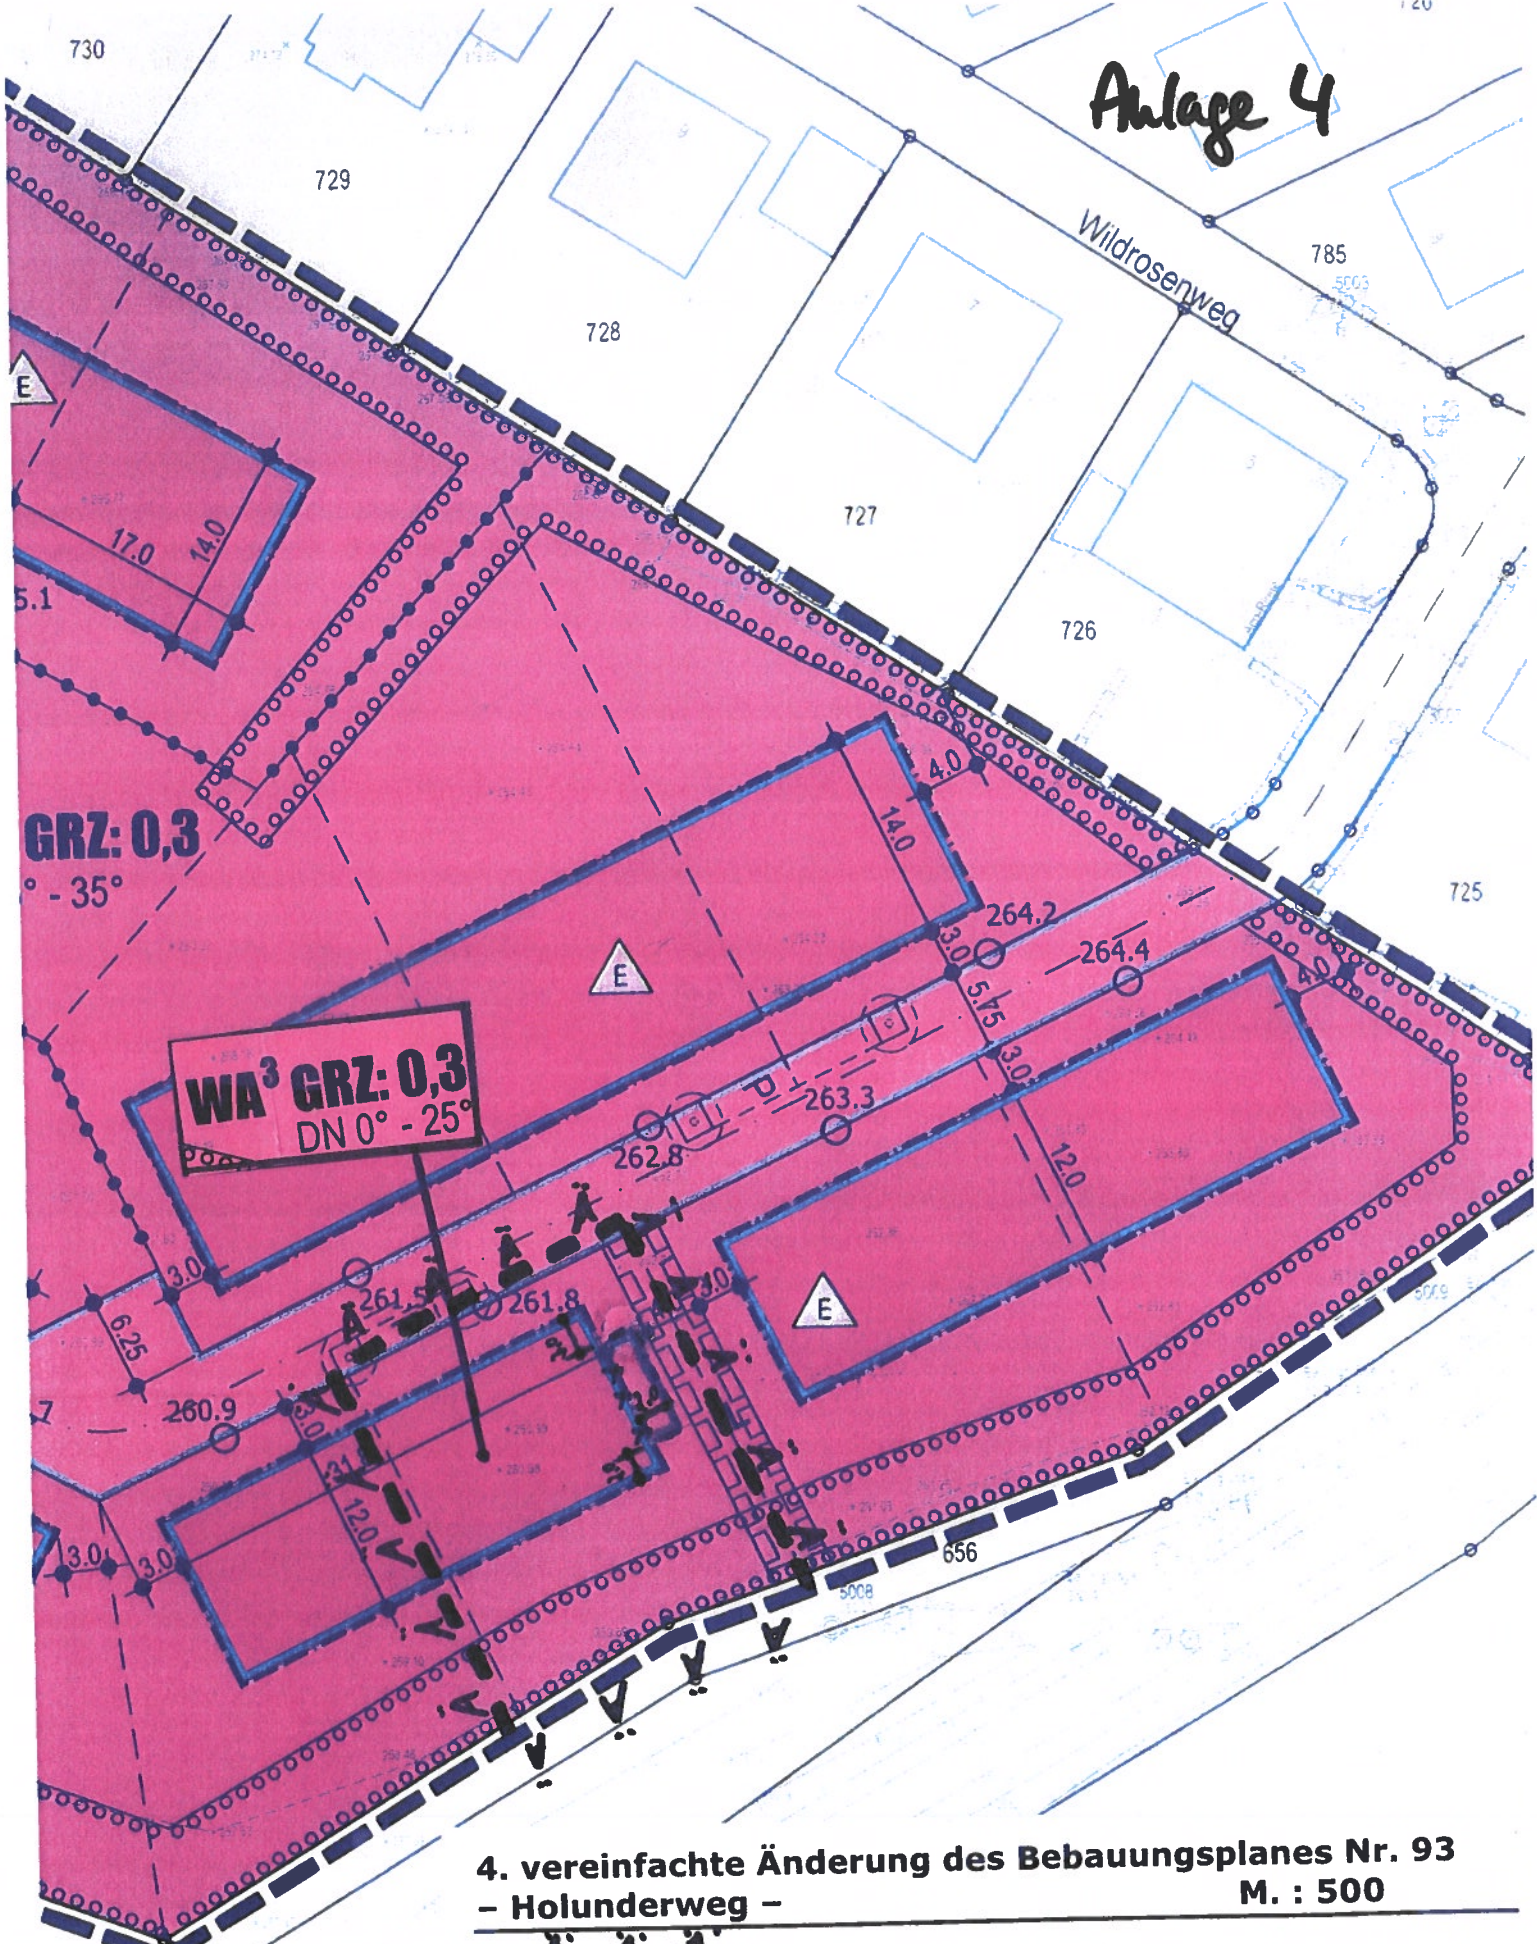

4. vereinfachte Änderung des Bebauungsplanes Nr. 93 - Holunderweg - M. : 500

-  Änderungsbereich
-  Baugrenze gültig
-  Baugrenze ungültig