


# Landschaftspflegerischer Begleitplan zum Bebauungsplan Nr. 49a "Malzhagen / Gewerbegebiet" der Gemeinde Nümbrecht

Karte Nr. 2: Planungszustand

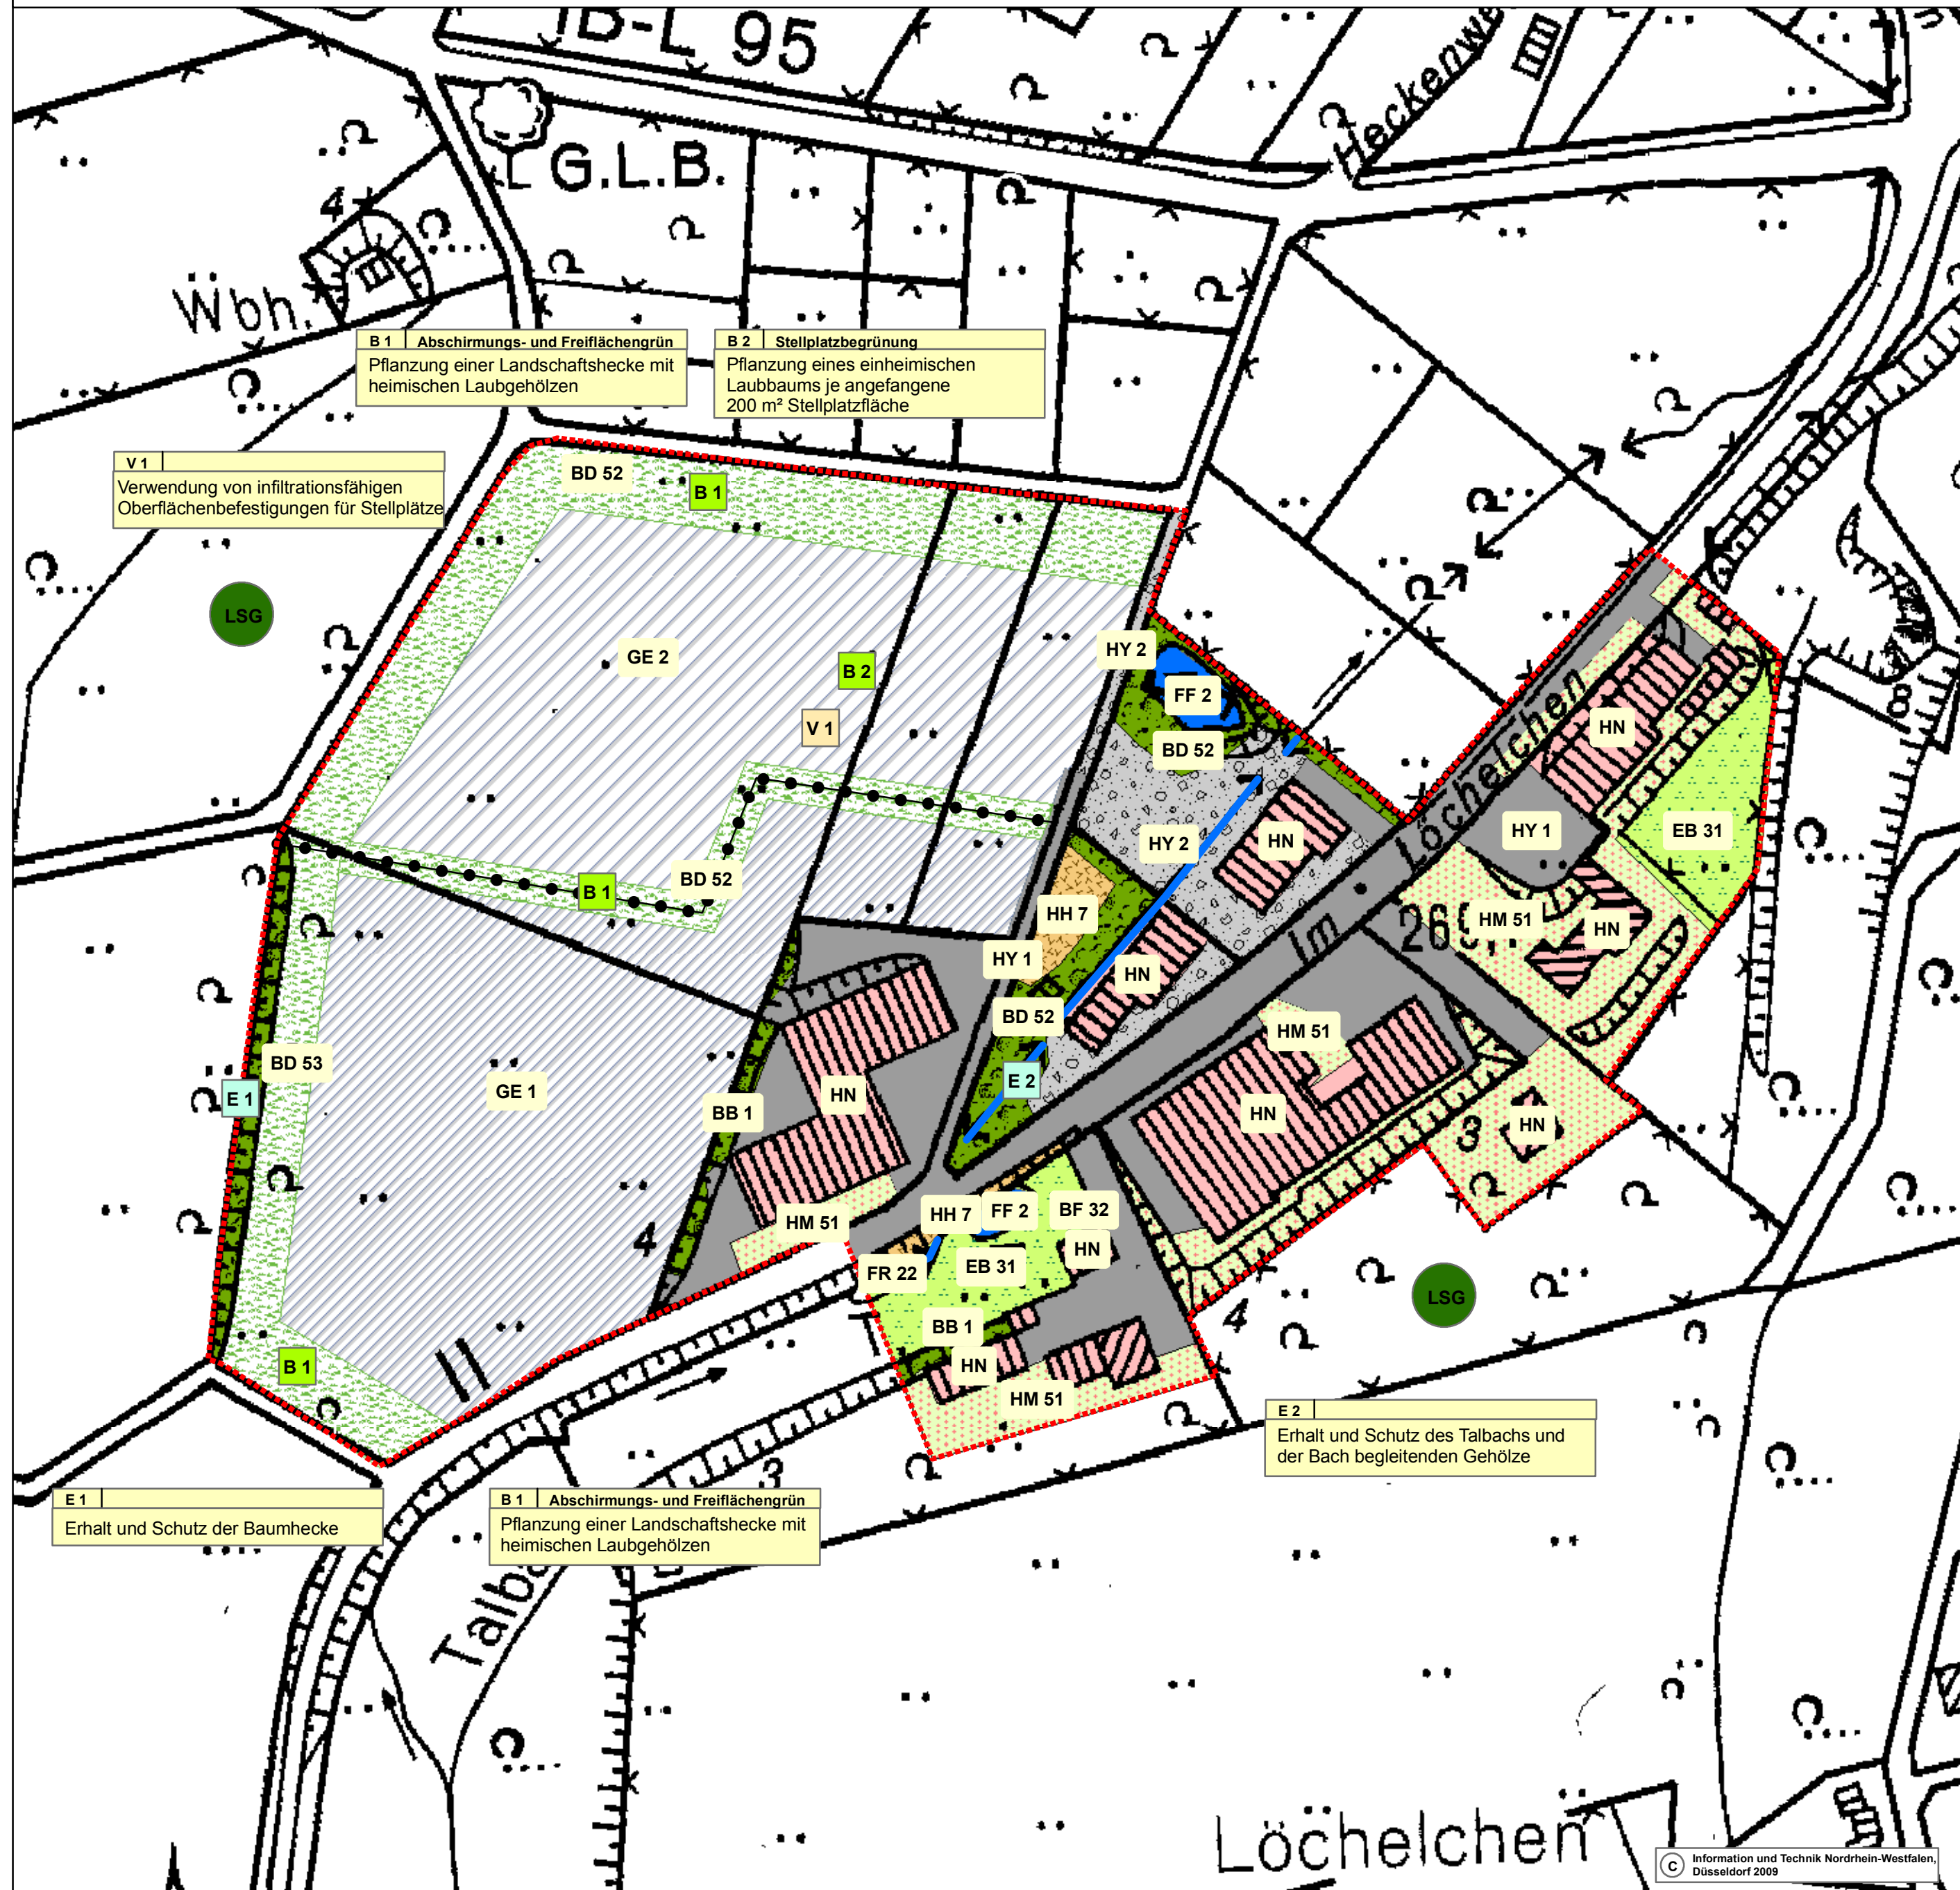

**B 1** Abschirmungs- und Freiflächengrün  
Pflanzung einer Landschaftshecke mit heimischen Laubgehölzen

**B 2** Stellplatzbegrünung  
Pflanzung eines einheimischen Laubbaums je angefangene 200 m<sup>2</sup> Stellplatzfläche

**V 1**  
Verwendung von infiltrationsfähigen Oberflächenbefestigungen für Stellplätze

**E 2**  
Erhalt und Schutz des Talbachs und der Bach begleitenden Gehölze

**E 1**  
Erhalt und Schutz der Baumhecke

**B 1** Abschirmungs- und Freiflächengrün  
Pflanzung einer Landschaftshecke mit heimischen Laubgehölzen

## I. Biotoptypen / -strukturen , Nutzungen

### a. Biotope innerhalb des eingriffsrelevanten Bereichs

- Baumhecke, starkes Baumholz (-BD 53-)
- Baumhecke, mittleres Baumholz (-BD 52-)
- Begrünungsmaßnahme B1
- Gewerbegebiet GE 1
- Gewerbegebiet GE 2
- Versiegelte Fläche (-HY 1-)
- Unbefestigte, geschotterte Fläche (-HY 2-)

### b. Zusätzliche Biotope außerhalb des eingriffsrelevanten Bereichs

- Mittelgebirgsbach (-FR 22-)
- Teich (-FF 2-)
- Baumhecke, Gebüsch, Gehölzgruppe (-BD 52/BB 1/ BF 32-)
- Fettwiese / -weide (-EA 31 / EB 31-)
- Einzelbaum, mittleres Baumholz (-BF 32-)
- Gras- und Krautflur (-HH 7-)
- Garten ohne Baumbestand, Rabatte (-HM 51-)
- Gebäude (-HN-)

## II. Sonstige Darstellungen

- Geltungsbereich des BP Nr. 49a "Malzhagen / Gewerbegebiet"
- Abgrenzung unterschiedlicher Nutzungen
- Erhaltungsmaßnahme (Erläuterung siehe Text)
- Vermeidungsmaßnahme (Erläuterung siehe Text)
- Begrünungsmaßnahme (Erläuterung siehe Text)
- Landschaftsschutzgebiet

**auftraggeber:** Bertold Ohlig  
Nachtigallenweg 14  
51588 Nümbrecht

**projekt:** Landschaftspflegerischer Begleitplan zum  
BP Nr. 49a "Malzhagen / Gewerbegebiet"  
der Gemeinde Nümbrecht

**karte:** Nr. 2: Planungszustand

<b>maßstab:</b>	<b>planmaße:</b>	<b>datum:</b>
1:1.000	59,4 x 42 cm	30.03.2011

<b>auftraggeber:</b>	<b>auftragnehmer:</b>	<b>projekt-nr.:</b>
	<i>Höller</i>	555
		<b>cad / gis-nr.:</b>
		10 - 22



umweltplanung & städtebau  
51580 reichshof  
tel.: 02297-9008-20  
fax : 02297-9008-29  
e-mail: info@h-k-reichshof.de